


Tytuł projektu	REMONT POMIESZCZEŃ PRACOWNI CHEMICZNEGO BADANIA PASZ NA TERENIE ZAKŁADU HIGIENY WETERYNARYJNEJ	
Adres obiektu:	Wojewódzki Inspektorat Weterynarii ul. Powstańców Wlkp. 10, 85-090 Bydgoszcz	
Inwestor:	Wojewódzki Inspektorat Weterynarii ul. Powstańców Wlkp. 10, 85-090 Bydgoszcz	

UWAGA:

1. Nie należy odczytywać wymiaru z rysunku ani używać go jako szablonu. Przed przystąpieniem do prac budowlanych należy sprawdzić wymiary w naturze, w przypadku stwierdzenia niezgodności należy zwrócić się do projektanta.
2. Każdy wykonawca powinien sprawdzić czy nie występują kolizje w usytuowaniu poszczególnych i wszystkich przewodów i urządzeń instalacyjnych oraz, że zachowane są wszystkie wymagane odległości i przesławy. Wszystkie widoczne i ukryte elementy winny być określone i zaaprobowane przez Inwestora (Inspektora Nadzoru Inwestorskiego) przed montażem.
3. Wszystkie roboty winny spełniać wymagania zawarte w normach i przepisach. W przypadku wątpliwości obowiązują przepisy najściślejsze.
4. Roboty budowlane i montażowe należy wykonywać zgodnie z warunkami przepisów budowlanych i PN oraz z zachowaniem przepisów BHP.
5. Wszystkie wymiary stolarki drzwiowej należy sprawdzić w naturze przed zamontowaniem.

ZAKRES OPRACOWANIA

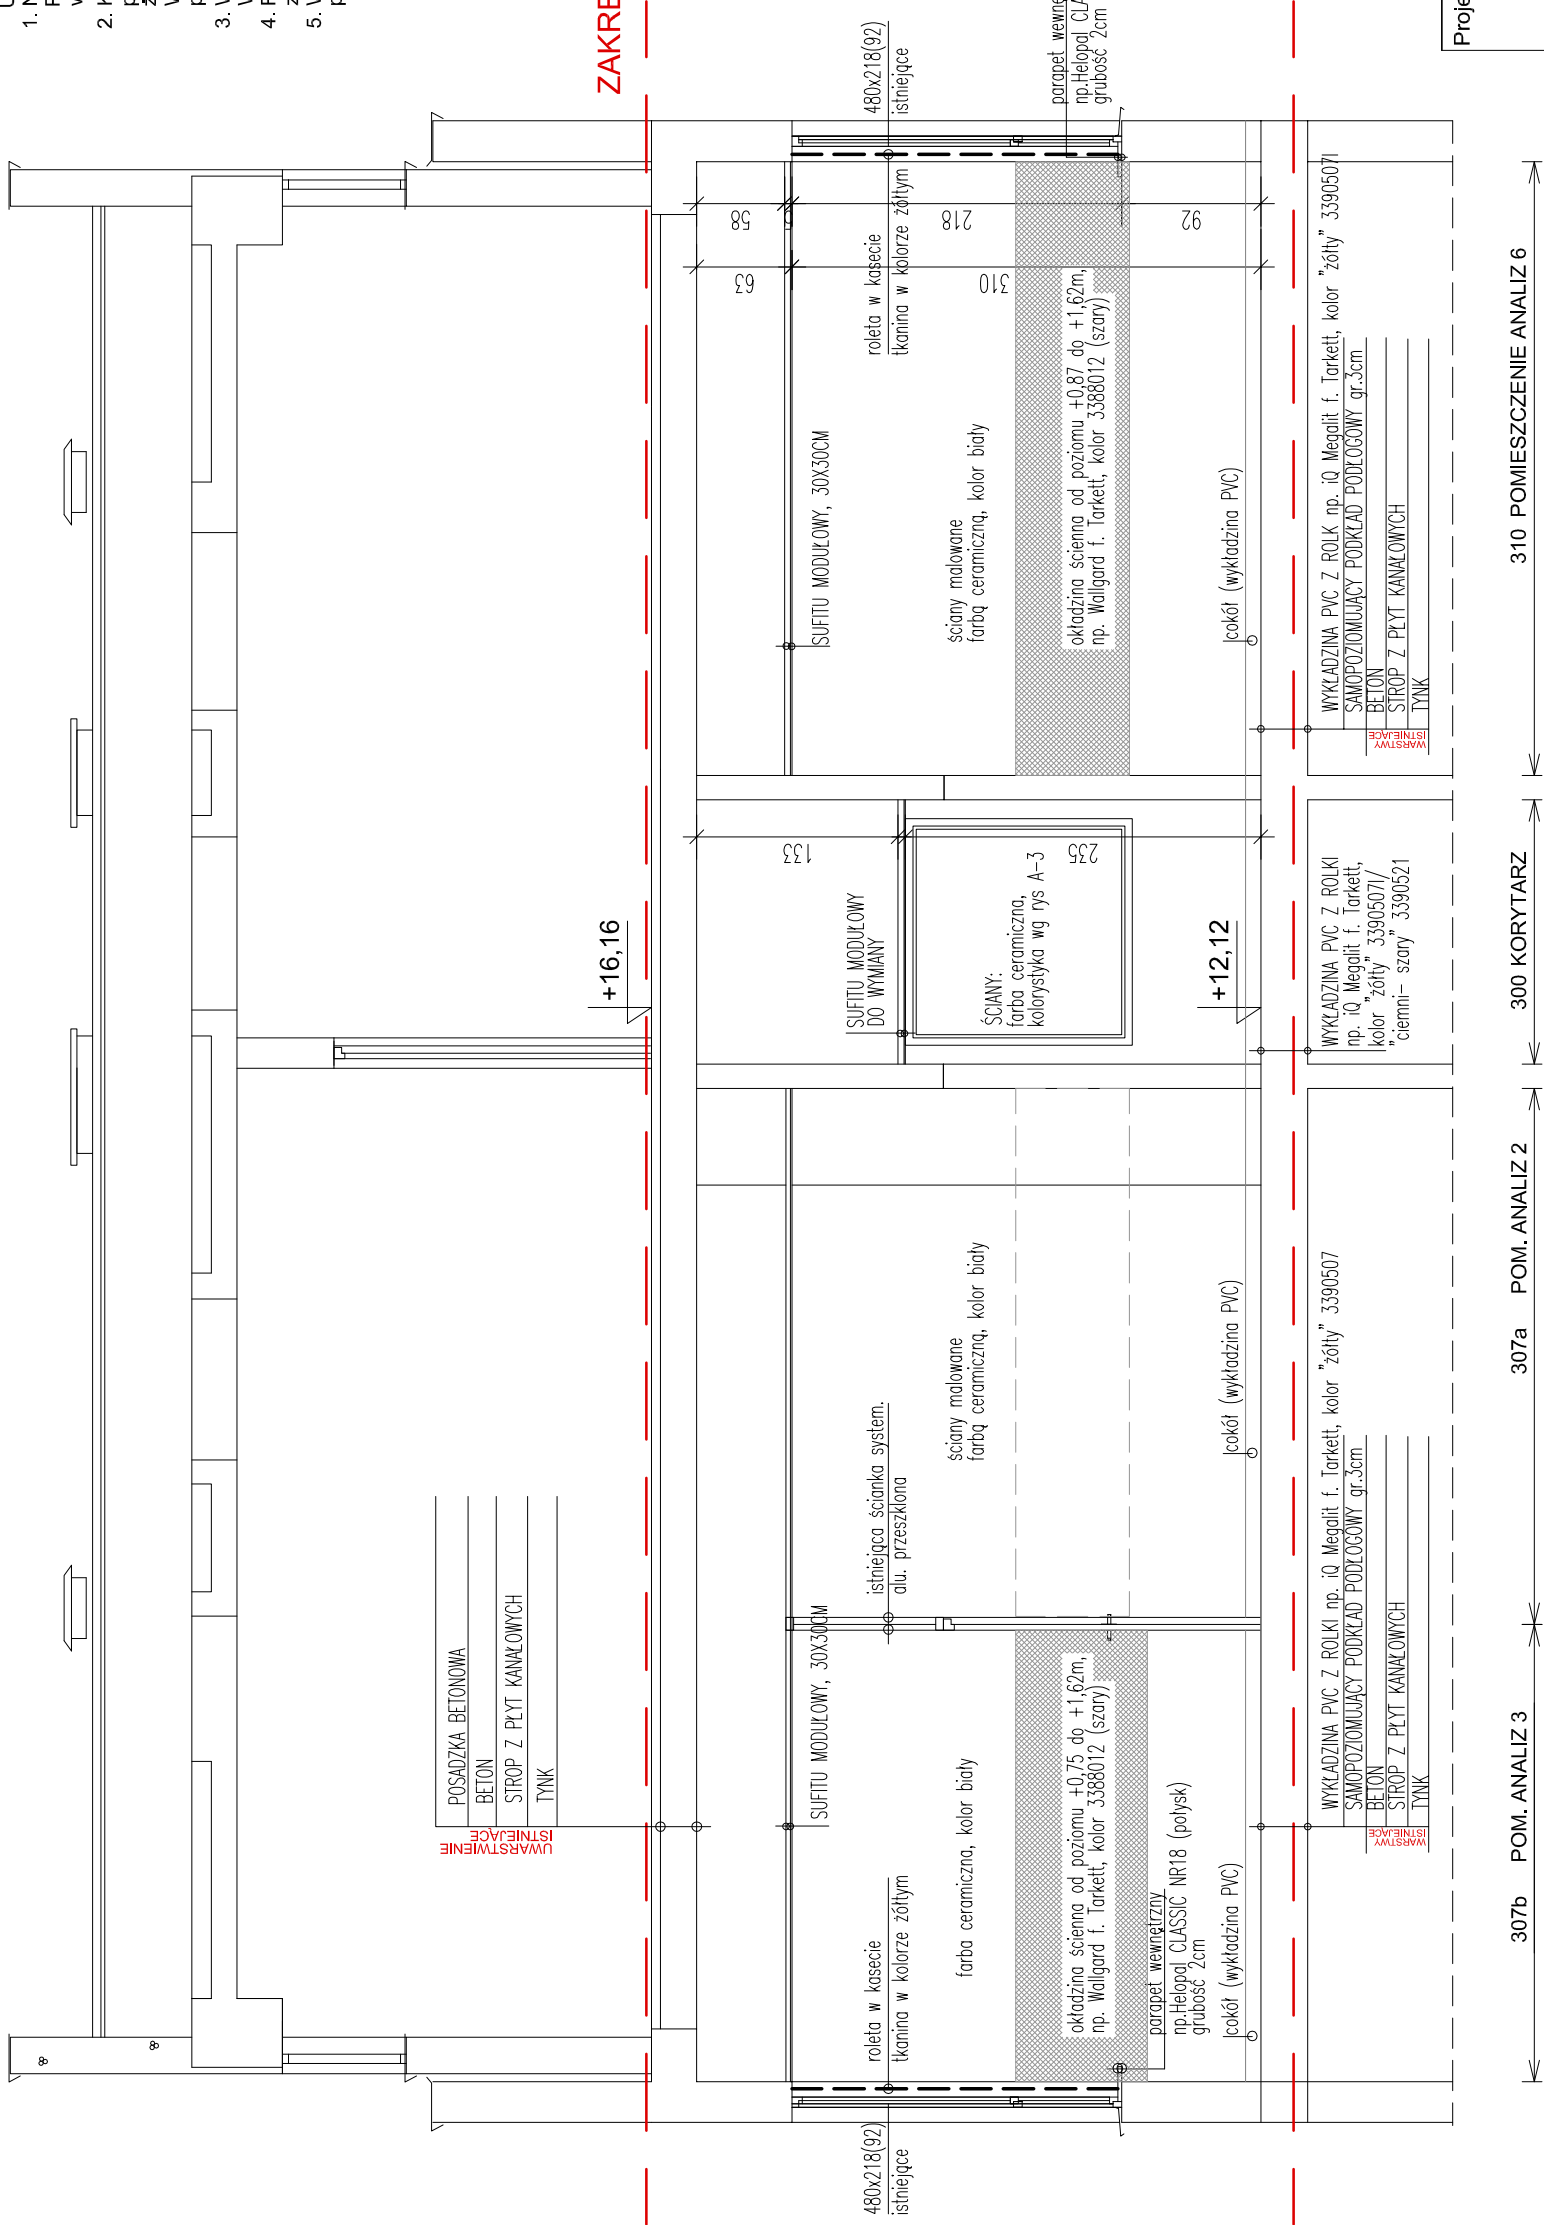

Projektował	mgr inż. arch. Sylwia Jankowska upr. nr KPOKK IARP 78/2011 w specjalności architektonicznej bez ograniczeń	Data	10.10.2012r.	Podpis	
Sprawdził	mgr inż. arch. Jolanta Czyżowicz upr. nr 7342/195/94 w specjalności architektonicznej bez ograniczeń		10.10.2012r.		

Tytuł rysunku	DYSPOZYCJE BUDOWLANE PRZEKRÓJ A-A FRAGMENT	1:50	Skala
		A 2	Arkusze