INWENTARYZACJA

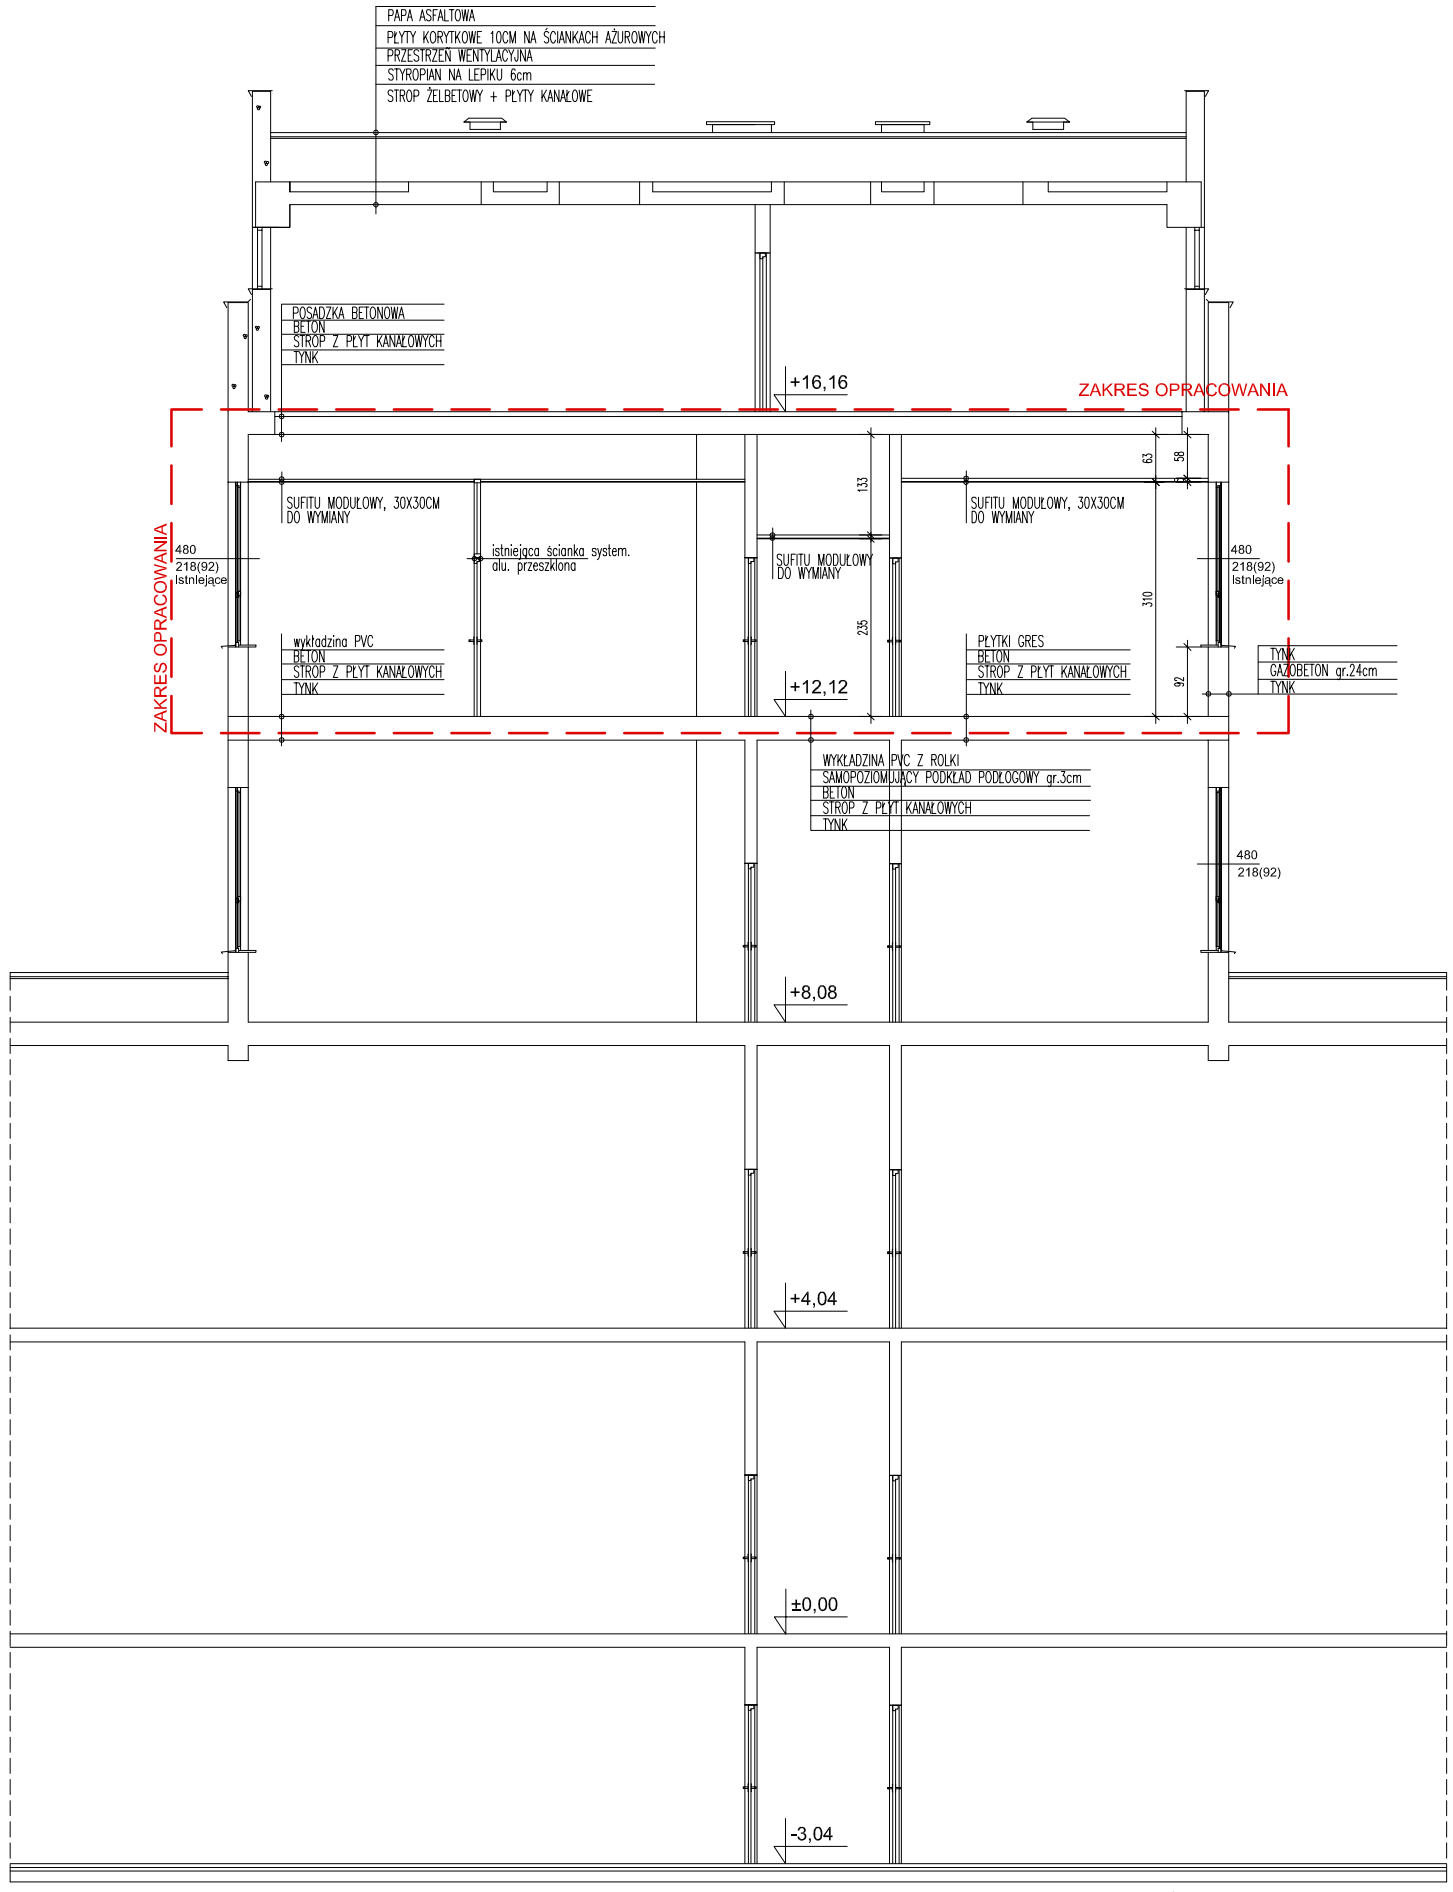

Tytuł projektu	REMONT POMIESZCZEŃ PRACOWNII CHEMICZNEGO BADANIA PASZ NA TERENIE ZAKŁADU HIGIENY WETERYNARYJNEJ	Faza	PB
Adres obiektu:	Wojewódzki Inspektorat Weterynarii ul. Powstańców Wlkp. 10, 85-090 Bydgoszcz		
Inwestor:	Wojewódzki Inspektorat Weterynarii ul. Powstańców Wlkp. 10, 85-090 Bydgoszcz		

Projektował	mgr inż. arch. Sylwia Jankowska upr. nr KPOKK IARP 78/2011 w specjalności architektonicznej bez ograniczeń	Data	10.10.2012r.	Podpis	
Sprawdził	mgr inż. arch. Jolanta Czyżowicz upr. nr 7342/195/94 w specjalności architektonicznej bez ograniczeń		10.10.2012r.		

Tytuł rysunku	DYSPOZYCJE BUDOWLANE PRZEKRÓJ	Skala	1:100
		Arkusz	I 2