

OZNACZENIA

ISTNIEJĄCA INSTALACJA Argonu Helu i Acetylenu

Proj. bezpiecznik promieniowy

Panel redukcyjny, jedno-stopniowy SPECTRON, BT2000AC lub równoważny
Rozdzielacz na dwie butle SI73 lub równoważny


PROJEKTOWANY reduktor dla Acetylenu dla 2 butli każdy

Panel redukcyjny jednostopniowy SPECTRON BIM 65-2 lub równoważny,

PROJEKTOWANY Reduktor dla Argonu dla 2 butli każdy


ISTNIEJĄCA INSTALACJA Hei!u nieczynna do zachowania

ISTNIEJĄCA INSTALACJA Argonu Helu i Acetylenu

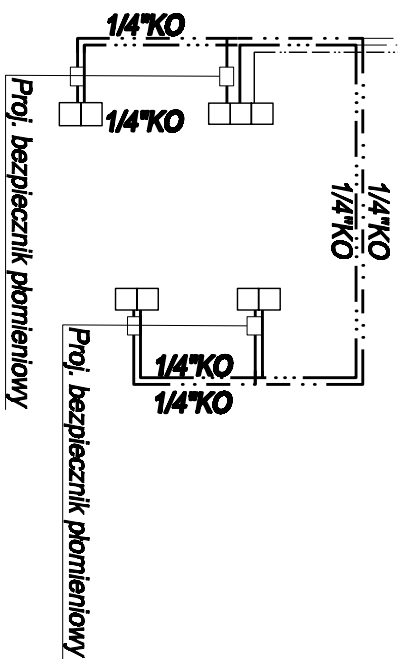

Proj. bezpiecznik promieniowy

Proj. bezpiecznik płomieniowy

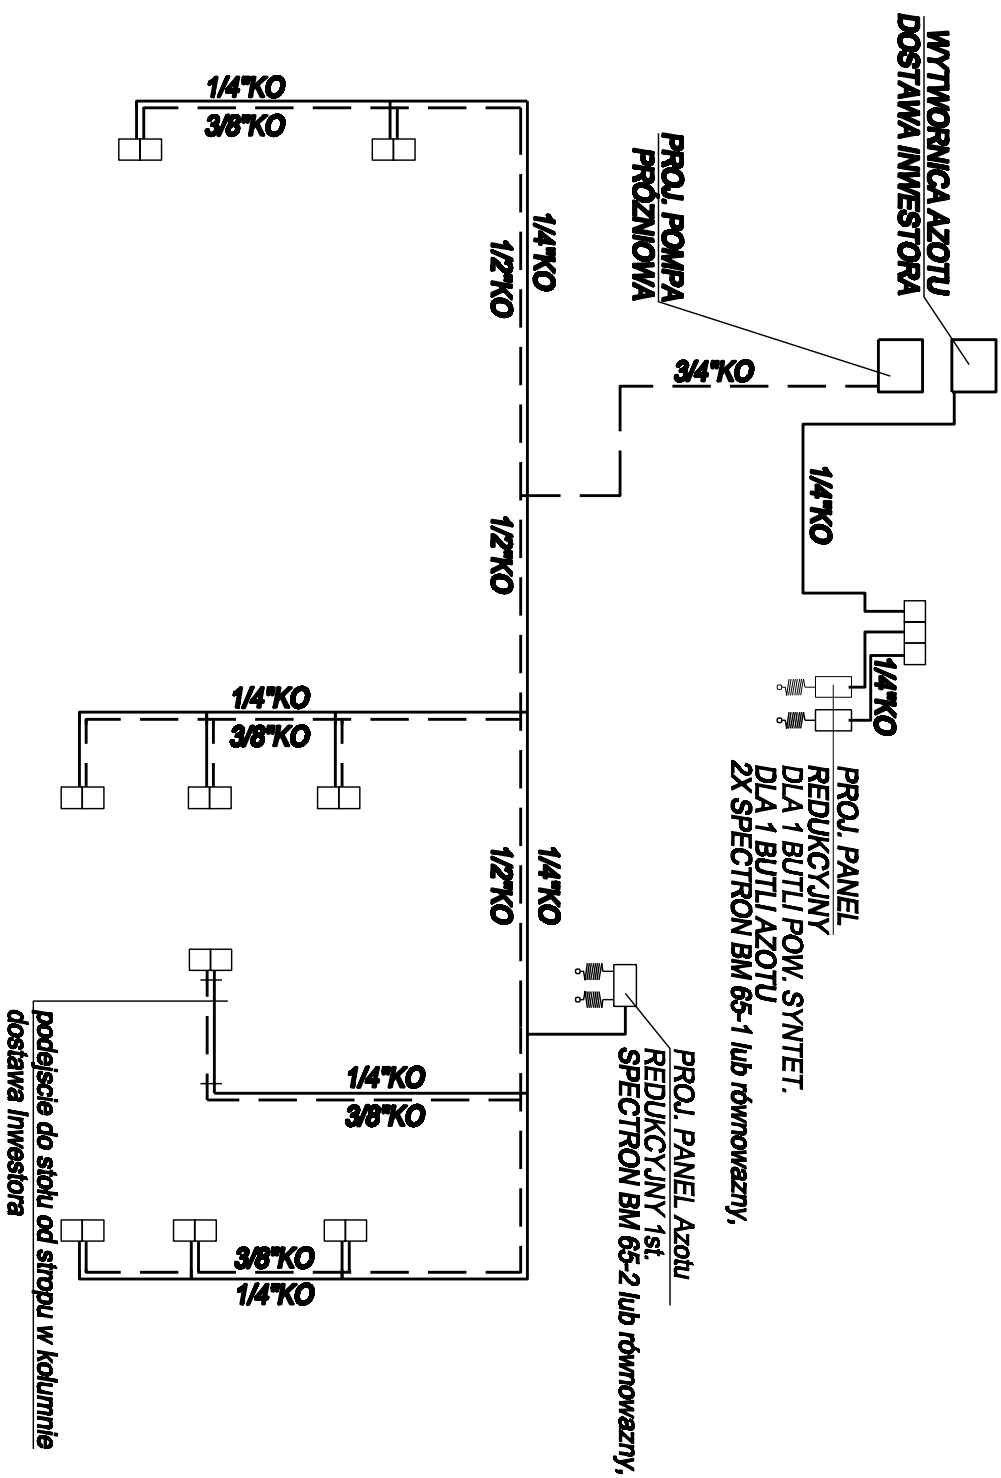

PROJ. PANEL
REDUKCYJNY
DLA 1 BUTL./POW. SYNTET.
DLA 1 BUTL/AZOTU
2X SPECTRON BM 65-1 lub równoważny,

PROJ. PANEL Azotu
REDUKCYJNY 1st.
SPECTRON BM 65-2 lub równoważny,

podjęcie do stołu od stropu w kolumnie
dostawa Inwestora

PROJ. PRZEWODY
AZOTU

PROJ. PRZEWODY
PROZNI

PROJ. PRZEWODY
POWIETRZA SYNTETYCZNEGO

PROJ. PRZEWODY
ACETYLENU

PROJ. PRZEWODY
ARGONU

ISTN. PRZEWODY
HELU - DO ZACHOWANIA

Punkt poboru dla Azotu Argogu Helu i Acetylenu z reduktorem EM 65, 40/10 bar - 2 stopień redukcji punkty zamawiać zblokowane na jednym panelu lub równoważny

Punkt poboru próżni naścienne medyczne

Tytuł projektu		REMONT POMIĘSZCZEŃ PRACOWNI CHEMICZNEGO BADAŃNA PASZ NA TERENIE ZWIERZADU HIGIENY WETERYNARYJNEJ		Faza		PB	
Adres obiektu:		Wojewódzki Inspektorat Weterynarii ul. Powstańców Wlkp. 10, 85-090 Bydgoszcz					
Inwestor:		Wojewódzki Inspektorat Weterynarii ul. Powstańców Wlkp. 10, 85-090 Bydgoszcz					
Projektował		Inż. Paweł Ostrowski		10.10.2012r.			
Sprawdził		mgr inż. Marcin Kosiniak Ustwierdzenie budowlanego do projektowania bez ograniczeń w oparciu, o: ustawę z dnia 7 lipca 2009 r. o wyrobach i materiałach budowlanych, wykonanych przez producenta, oświadczając i kwaterując/rych w ewid. KUP/0006/P00S/08		10.10.2012r.		Podpis	
Tytuł rysunku		Instalacja gazowa		Data			
Instal. GAZÓW LABORAT.		SCHEMAT		Arkusz		Skala	
						1:100	
						G2	