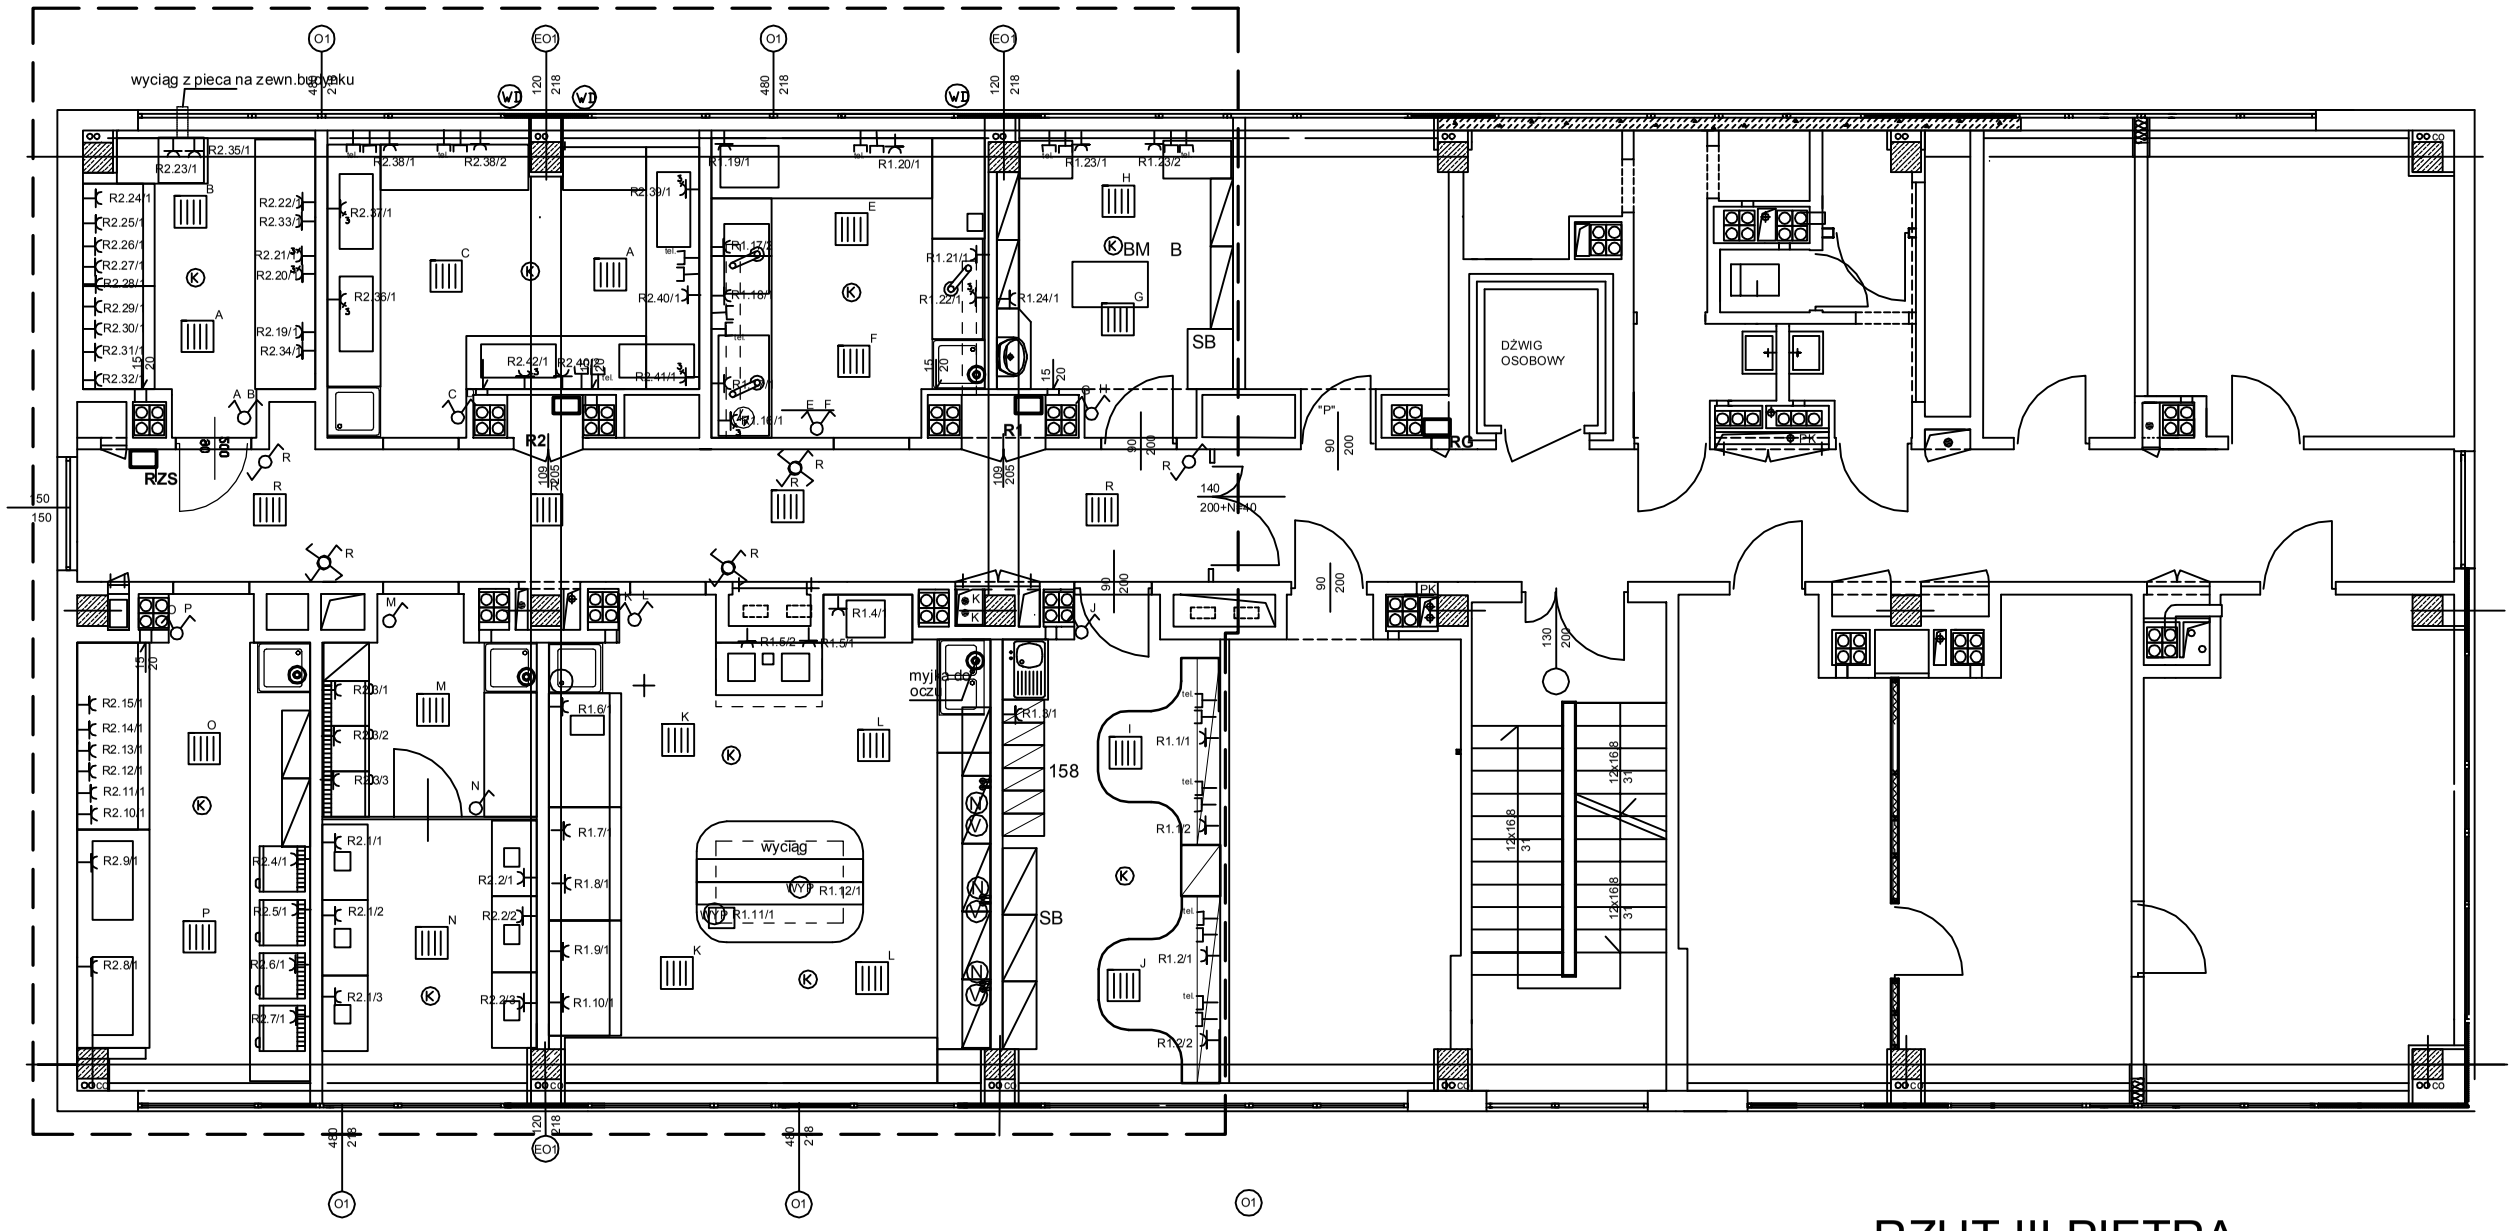

Legenda:

- gniazdo wtykowe 3xL, N, PE
- gniazdo wtyczkowe jednofazowe podtynkowe z kołkiem uziemiającym
- łącznik jednobiegunowy pojedyńczy
- łącznik jednobiegunowy grupowy
- łącznik jednobiegunowy schodowy
- łącznik krzyżowy
- (K) - zasilanie klimatyzatora sufitowego
- (WT) - wentylator dachowy
- oprawa rastrowa RUBIN 4x18
- (N) - wypust centrala wentylacyjna + nagrzewnica
- (WT) - wypust wentylator

RZUT III PIĘTRA

Pow.użytk. 343,6m² (bez szybu wind.)

Tytuł projektu	REMONT POMIESZCZEŃ PRACOWNI CHEMICZNEGO BADANIA PASZ NA TERENIE ZAKŁADU HIGIENY WETERYNARYJNEJ	Faza	PB
Adres obiektu:	Wojewódzki Inspektorat Weterynarii ul. Powstańców Wlkp. 10, 85-090 Bydgoszcz		
Inwestor:	Wojewódzki Inspektorat Weterynarii ul. Powstańców Wlkp. 10, 85-090 Bydgoszcz		
Opracował:	mgr inż. Piotr Łoś	Data	10.10.2012r.
Projektował:	Jan Nowicki GP-KZ-7342/139/91	Data	10.10.2012r.
Tytuł rysunku	instalacja elektryczna RZUT III PIĘTRA FRAGMENT	Arkusz Skala	1:50
		Numer	E 1