


Tablica Ogólna R1

rozdzielnia EKINOXE TX 8x18 natnkowa Biała

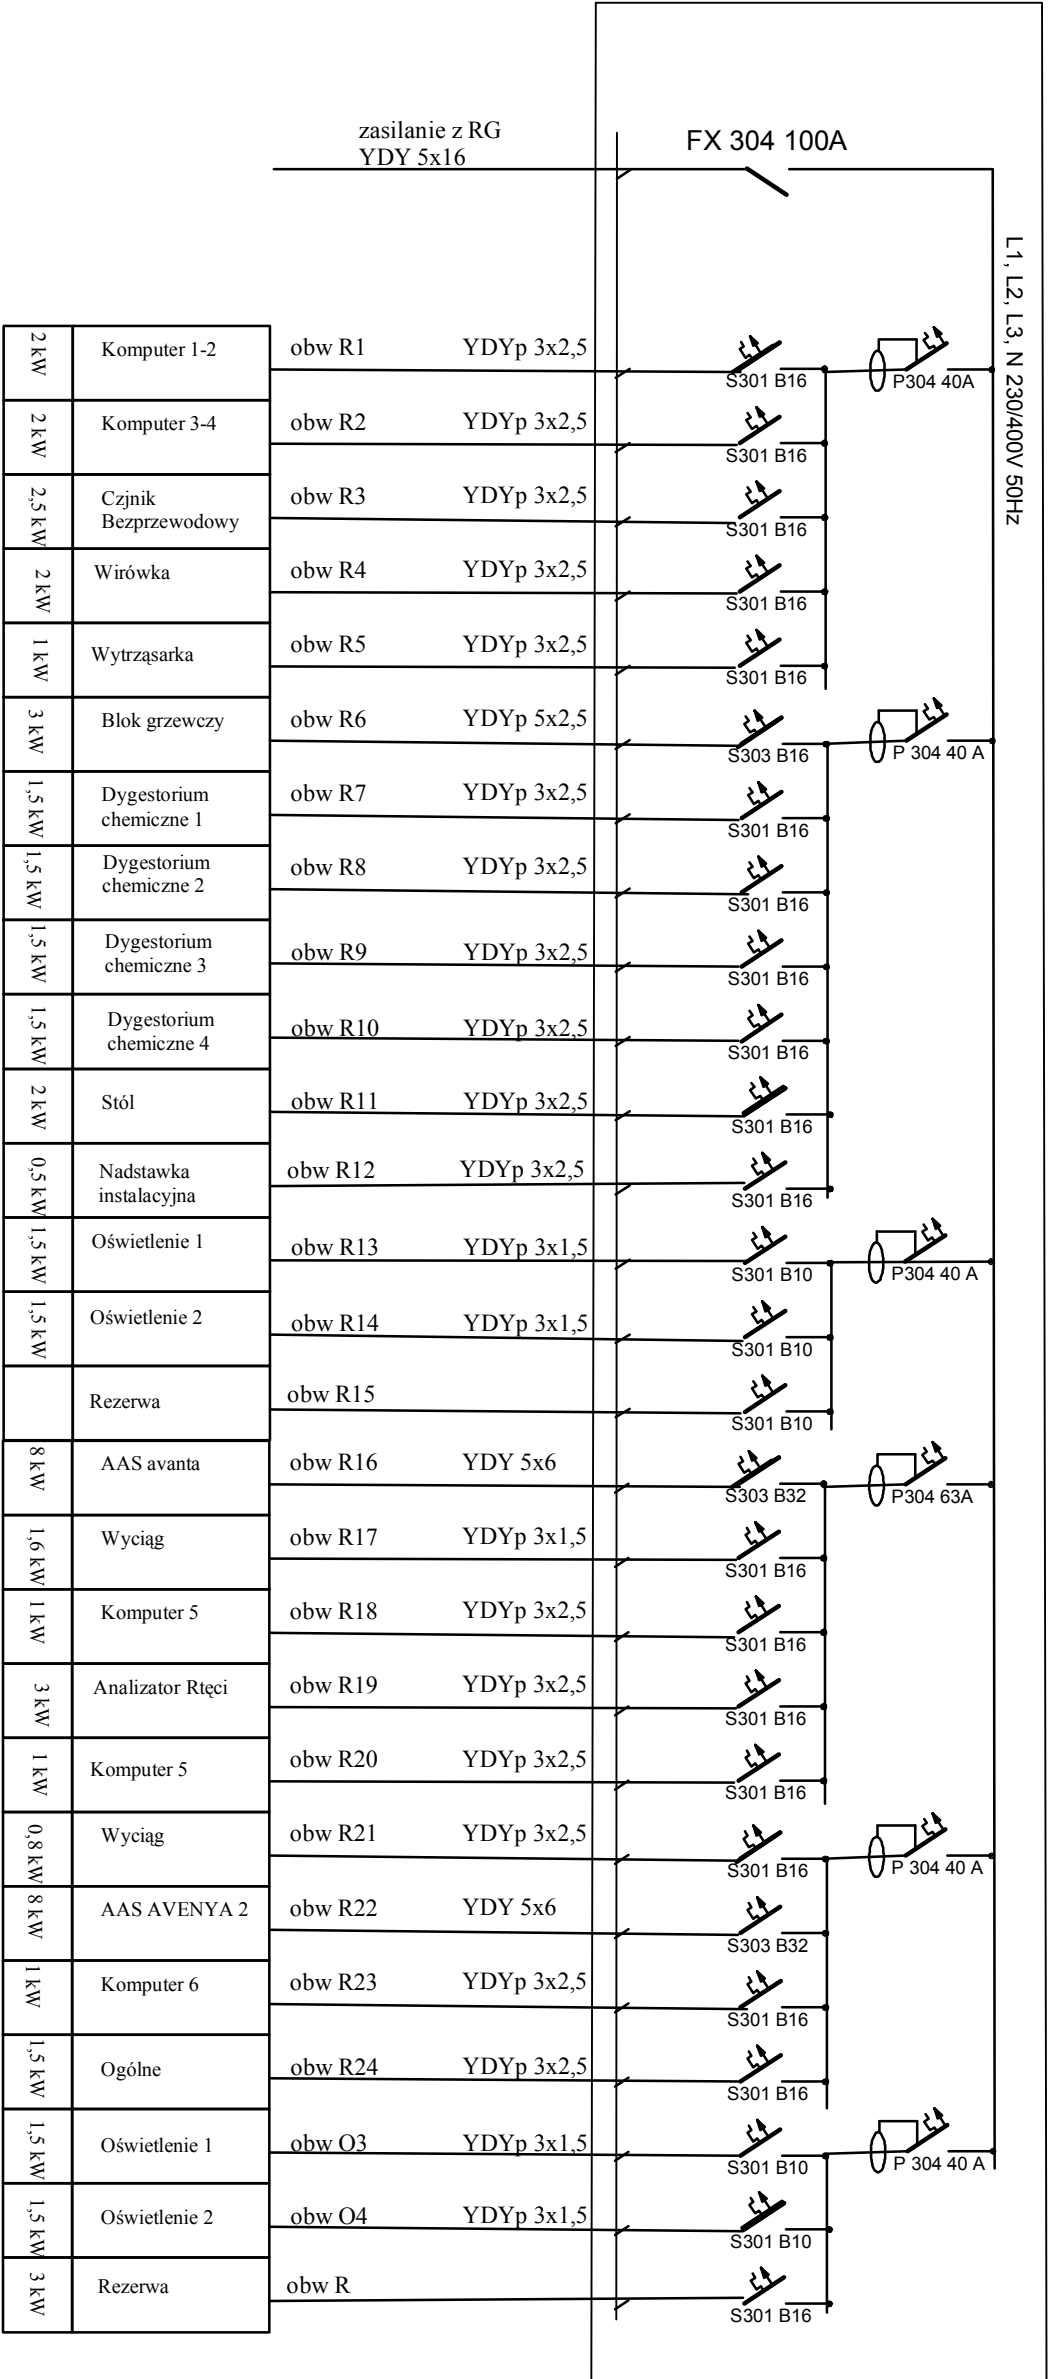

Układ sieci TN-S

Ochrona od porażen :

wyłącznik różnicowo-prądowy

Zastosować rozdzielnię EKINOXE TX 4x18 wnekowa biała

firmy Legrand

Pi=52,9 kW

kj=0,4

Ps=21,16 kW

Is=30,54A

TYTUŁ PROJEKTU		ROZKŁAD I PODKŁADZENIE PRĄDOWYCH		Faza	
Nazwa i adres inwestora		Nazwa i adres wykonawcy		PB	
Adres obiektu:		Współrzędna Inspektoratu Wodny			
Inwestor:		ul. Powstańców Włp. 10 85-050 Bydgoszcz			
Opis obiektu:		Współrzędna Inspektoratu Wodny			
Projektant:		ul. Powstańców Włp. 10 85-050 Bydgoszcz			
Data:		10.10.2017z.			
Pełnia:					
Instalacja elektryczna		Schemat		1:50	
E 2					