


Tablica Ogólna R2

rozdzielnia EKINOXE TX 8x18 Natynkowa

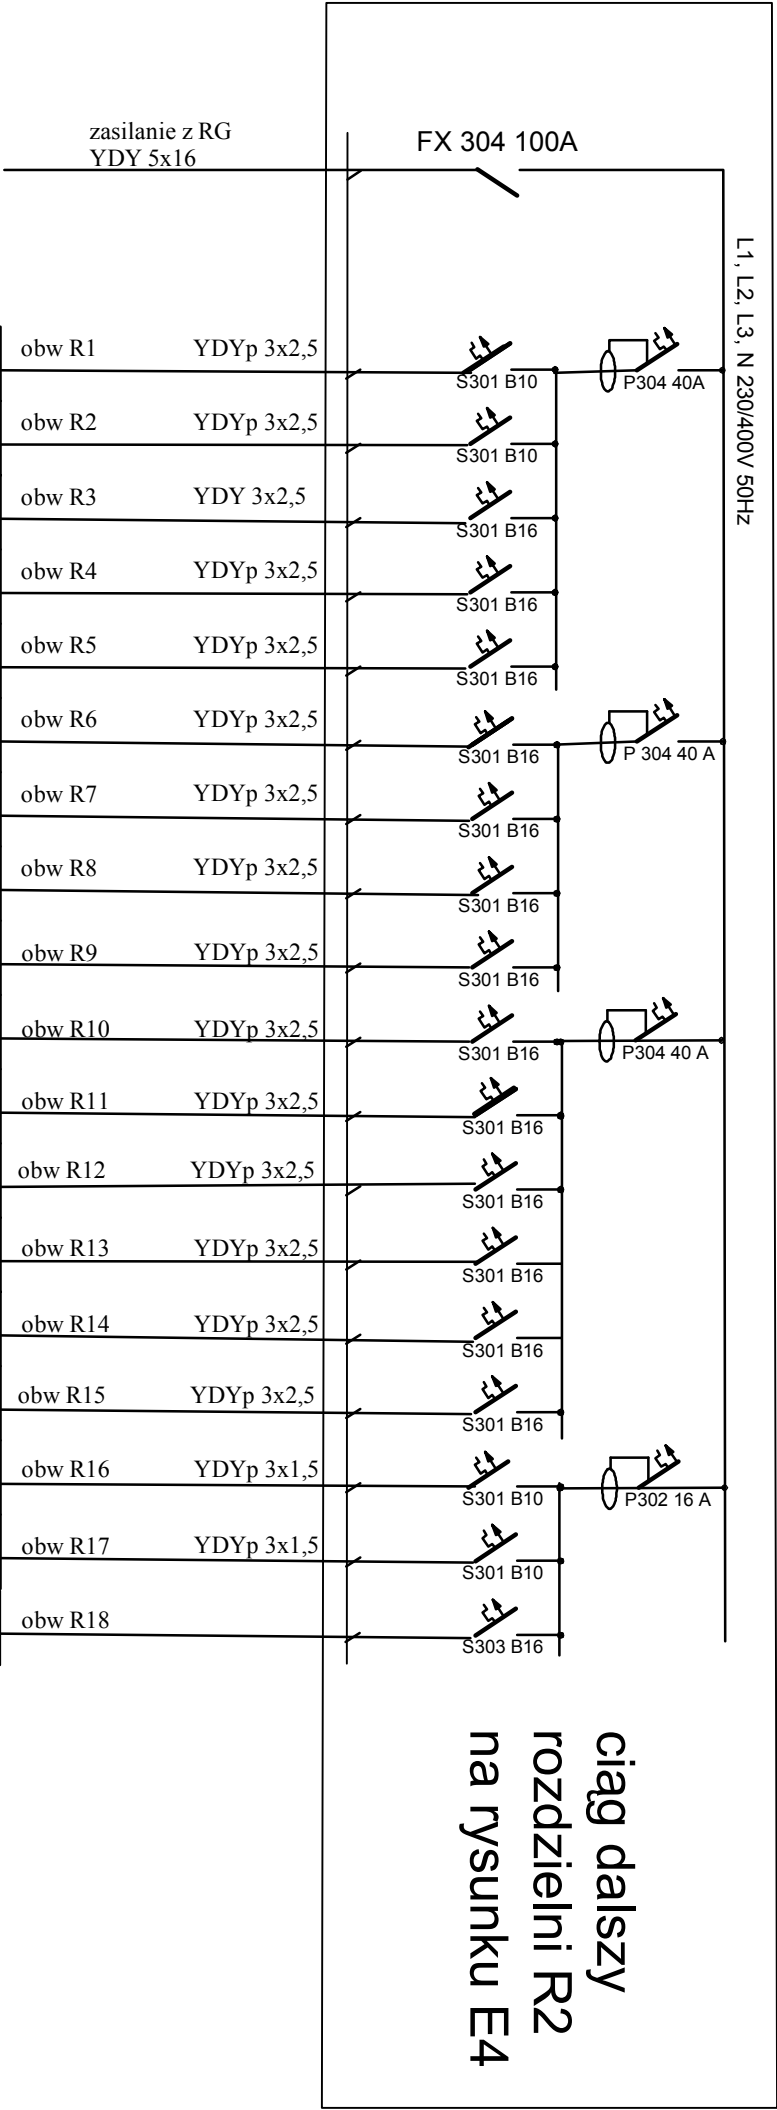

Układ sieci TN-S
Ochrona od porażień :
wyłącznik różnicowo-prądowy
Zastosować rozdzielnię EKINOXE TX 3x18 wnątkowa biała
firmy Legrand

Pi=88.8 kW
kj=0,35
Ps=31,08 kW
IS=44,86A

Tytuł projektu	REMONT I POWIERSZENIE PRACOWNI	Forma	PB
Adres obiektu	Wojewódzki Inspektorat Weterinarii ul. Powstańców Wlkp. 10, 85-080 Bydgoszcz		
Investor	Wojewódzki Inspektorat Weterinarii ul. Powstańców Wlkp. 10, 85-080 Bydgoszcz		
Opracował	mgr inż. Piotr Łob	10.10.2017r.	
Projektował	Jani Nowicki	09.10.2017r.	
	GP-42-7342/130/81		
Tytuł rysunku	Instalacja elektryczna Schemat	Skala	1:50
		Artykuł	E 3