


Tablica Ogólna R2 ciąg dalszy

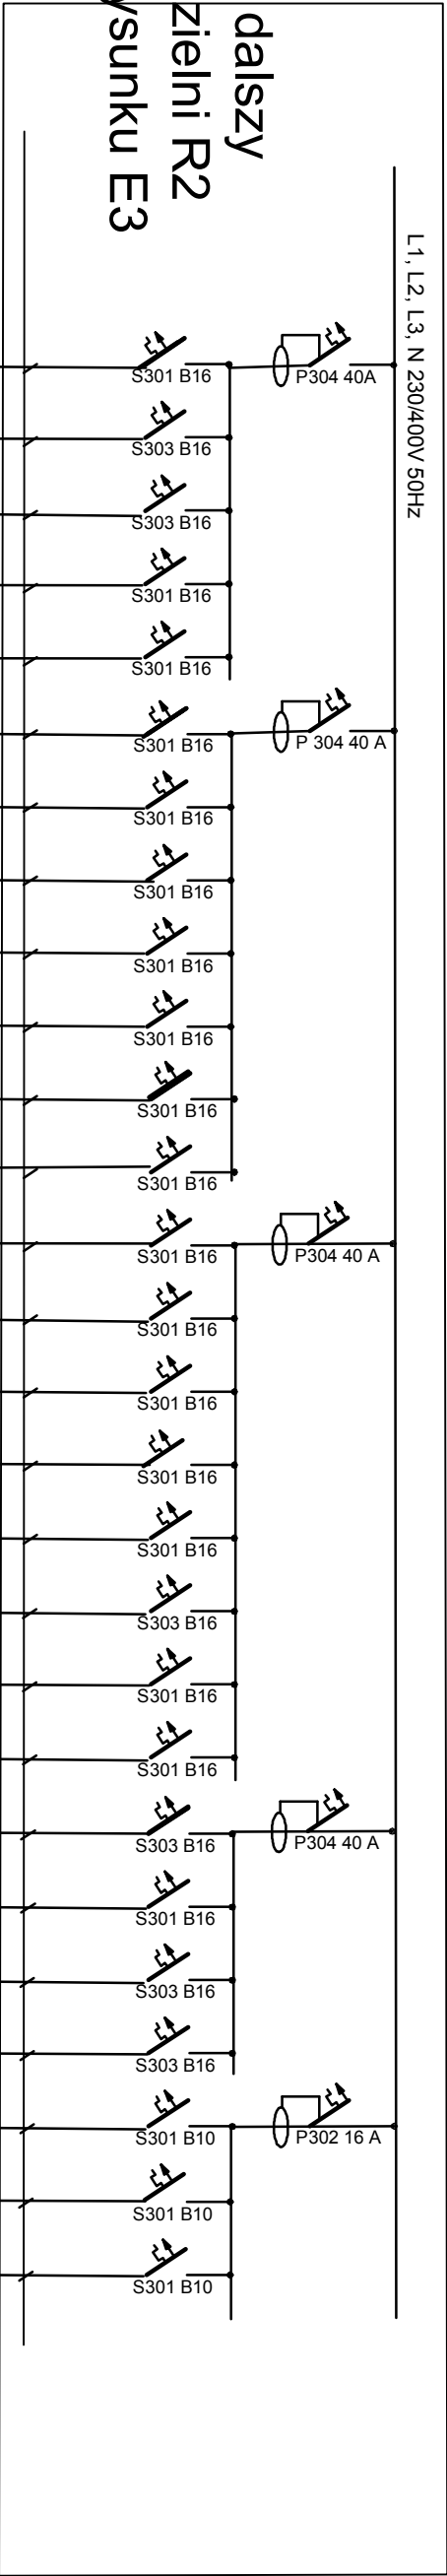

		obw R19	YDYp 3x2,5
1,3 kW	Piec 1	obw R20	YDY 5x6
4,5 kW	Piec 2	obw R21	YDY 5x6
4,5 kW	Piec 3	obw R22	YDYp 3x2,5
3 kW	Piec 4	obw R23	YDYp 3x2,5
2,5 kW	Mikrofalówka	obw R24	YDYp 3x2,5
1,5 kW	dygestorium chemiczne 1	obw R25	YDYp 3x2,5
3 kW	Płyta grzejna 1	obw R26	YDYp 3x2,5
3 kW	Piecyk do mineralizacji białka	obw R27	YDYp 3x2,5
1,5 kW	dygestorium chemiczne 2	obw R28	YDYp 3x2,5
1,5 kW	System do mycia w kwasie 1	obw R29	YDYp 3x2,5
2 kW	system do mycia w kwasie 2	obw R30	YDYp 3x2,5
3 kW	Płyta grzejna 2	obw R31	YDYp 3x2,5
1,5 kW	dygestorium chemiczne 3	obw R32	YDYp 3x2,5
1,5 kW	Dygestorium chemiczne 4	obw R33	YDYp 3x2,5
0,8 kW	Okap do pieca 1 i 2	obw R34	YDYp 3x2,5
0,8 kW	Okap do pieca 3 i 4	obw R35	YDYp 3x2,5
0,4 kW	Wyciąg Mikrofala	obw R36	YDYp 5x2,5
4 kW	Chromatograf Cieczowy 1	obw R37	YDYp 3x2,5
4 kW	Chromatograf Cieczowy 2	obw R38	YDYp 3x2,5
2 kW	Komputer 1 i 2	obw R39	YDYp 5x2,5
4 kW	Chromatograf Cieczowy 3	obw R40	YDYp 3x2,5
2 kW	Komputer 3 i 4	obw R41	YDYp 5x2,5
4 kW	Chromatograf Cieczowy 4	obw R42	YDYp 5x2,5
4 kW	Chromatograf Gazowy	obw O3	YDYp 3x1,5
1,5 kW	Oświetlenie 1	obw O4	YDYp 3x1,5
1,5 kW	Oświetlenie 2	obw O5	
	Rezerwa		

Pi=88.8 kW
kj=0,35
Ps=31,08 kW
Is=44,86A

TYTUŁ PROJEKTU		INSTRUKCJA DLA PROJEKTANTA		FOTO	
OPIS PROJEKTU		OPIS PROJEKTU		OPIS PROJEKTU	
Adres obiektu:		Województwo: Inspektorat Województwa		Adres obiektu:	
Inwestor:		Województwo: Inspektorat Województwa		Adres obiektu:	
Opracował:		mgr inż. Piotr Łas		10.10.2017r.	
Projektował:		mgr inż. Piotr Łas		10.10.2017r.	
Tytuł rysunku:		Instalacja elektryczna		1:50	
Schemat		E 4		E 4	