DYSPOZYCJE BUDOWLANE

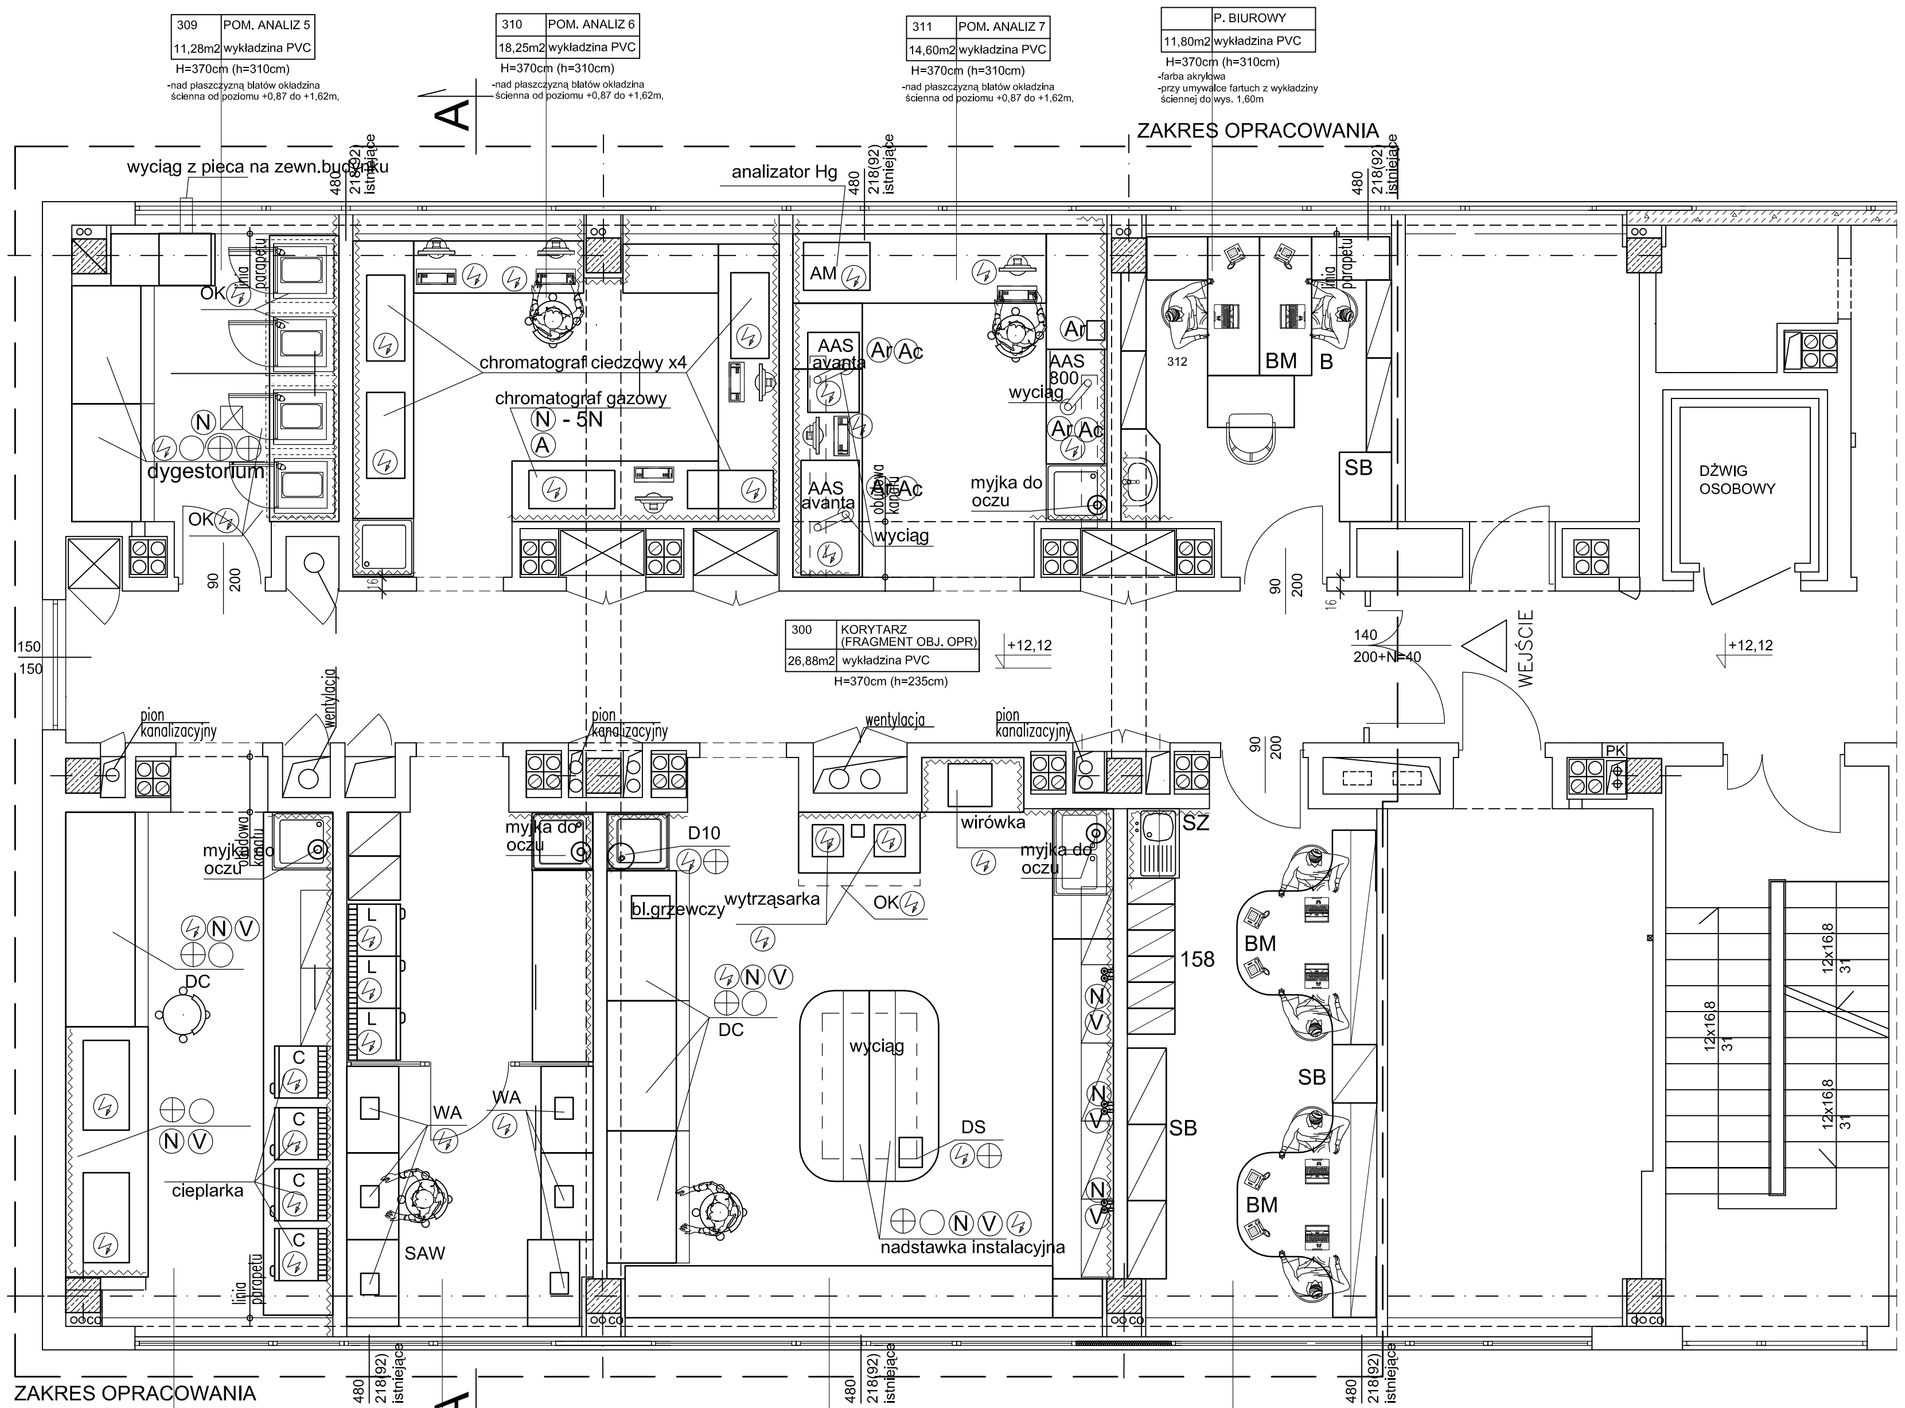

ZESTAWIENIE POMIESZCZEŃ:

Lp.	NAZWA POMIESZCZENIA	POW.	POSADZKA:	ŚCIANA:
300	KORYTARZ	26,88m2	wykładzina PVC	-farba ceramiczna
305	POM. SOCJALNE	17,73m2	wykładzina PVC	-farba akrylowa -przy zlewie fartuch z wykładziny ściennej do wys. 1,60m
306	POMIESZCZENIE ANALIZ 1	36,70m2	wykładzina PVC	-farba ceramiczna; -nad płaszczyzną płatów okładzina ścienna od poziomu +0,87 do +1,62m,
307a	POMIESZCZENIE ANALIZ 2	8,91m2	wykładzina PVC	-farba ceramiczna; -nad płaszczyzną płatów okładzina ścienna od poziomu +0,87 do +1,62m,
307b	POMIESZCZENIE ANALIZ 3	8,77m2	wykładzina PVC	-farba ceramiczna; -nad płaszczyzną płatów okładzina ścienna od poziomu +0,75 do +1,62m,
308	POMIESZCZENIE ANALIZ 4	18,94m2	wykładzina PVC	-farba ceramiczna; -nad płaszczyzną płatów i zlewu okł. ścienna od poziomu +0,87 do +1,62m,
309	POMIESZCZENIE ANALIZ 5	11,28m2	wykładzina PVC	-farba ceramiczna; -nad płaszczyzną płatów i zlewu okł. ścienna od poziomu +0,87 do +1,62m,
310	POMIESZCZENIE ANALIZ 6	18,25m2	wykładzina PVC	-farba ceramiczna; -nad płaszczyzną płatów i zlewu okł. ścienna od poziomu +0,87 do +1,62m,
311	POMIESZCZENIE ANALIZ 7	14,60m2	wykładzina PVC	-farba ceramiczna; -nad płaszczyzną płatów i zlewu okł. ścienna od poziomu +0,87 do +1,62m,
312	POKÓJ BIUROWY	11,80m2	wykładzina PVC	-farba akrylowa -przy umywalce fartuch z wykładziny ściennej do wys. 1,60m
	RAZEM:	173,86m2		

OZNACZENIA:

OKŁADZINA ŚCIENNA PCV

- (N) AZOT
- (V) PRÓŻNIA
- (Ac) ACETYLEN
- (Ar) ARGON
- Hg RTĘĆ
- INSTAL.EL.
- WODA ZIMNA
- ODPŁYW

Tytuł projektu	REMONT POMIESZCZEŃ CHEMICZNEGO BADANIA PASZ NA TERENIE ZAKŁADU HIGIENY WETERYNARYJNEJ WOJEWODZKIEGO INSPEKTORATU WETERYNARII W BYDGOSZCZY	Arkusz	PB
Adres obiektu:	Wojewódzki Inspektorat Weterynarii ul. Powstańców Wlkp. 10, 85-090 Bydgoszcz		
Inwestor:	Wojewódzki Inspektorat Weterynarii ul. Powstańców Wlkp. 10, 85-090 Bydgoszcz		
Projektował	mgr inż. Violetta Banas	Data	10.10.2012r.
		Podpis	
Tytuł rysunku	DYSPOZYCJE BUDOWLANE RZUT III PIĘTRA F R A G M E N T	Skala	1:50
		Arkusz	T 1