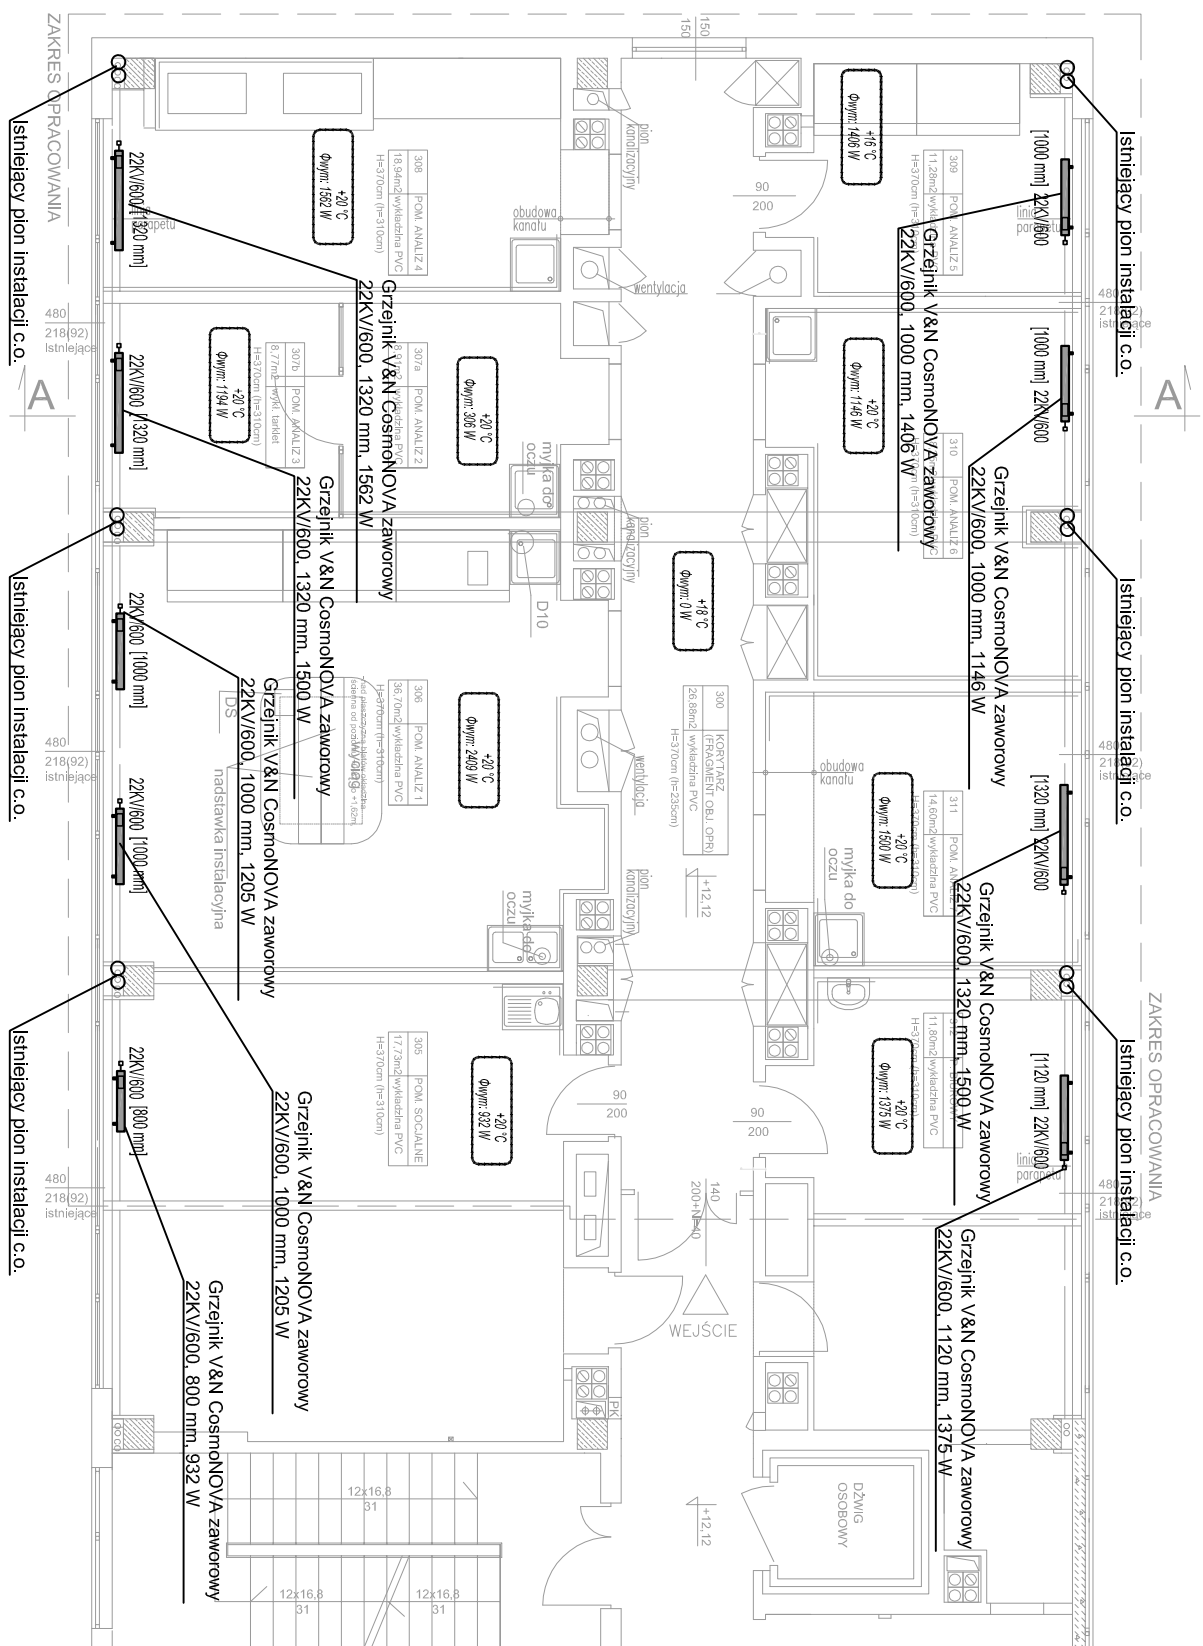


|                |   |   |      |
|----------------|---|---|------|
| Tytuł projektu |   | REMONT PRACOWNI CHEMICZNEGO BADAŃ NA<br>TERENIE ZAKŁADU HIGIENY WETERYNARYJNEJ<br>Wojewódzkiego Inspektoratu Weterynarii w Bydgoszczy |      |
| Adres obiektu: |   | Wojewódzki Inspektorat Weterynarii<br>ul. Powstańców Wlkp. 10, 85-090 Bydgoszcz                                                       |      |
| Inwestor:      |   | Wojewódzki Inspektorat Weterynarii<br>ul. Powstańców Wlkp. 10, 85-090 Bydgoszcz                                                       |      |
| Projektował    | mgr inż. Marcin Kosieniak<br>upr. nr KUP/01/48/POOS/08<br>w specjalności sanitarnej bez ograniczeń   | 10.10.2012r.   |      |
| Sprawdził      | mgr inż. Przemysław Tkaczuk<br>upr. nr KUP/01/54/POOS/09<br>w specjalności sanitarnej bez ograniczeń | 10.10.2012r.   |      |
| Opracowała     | mgr inż. Iwona Kaczmarek                                                                             | 10.10.2012r.   |      |
| Tytuł rysunku  |   | DYSPOZYCJE BUDOWLANE<br>Rzut III piętra(fragment)<br>Instalacja c.o.                                                                  |      |
| Arkusz         |   | Skala   | 1:50 |
| CO1            |   |   |      |