


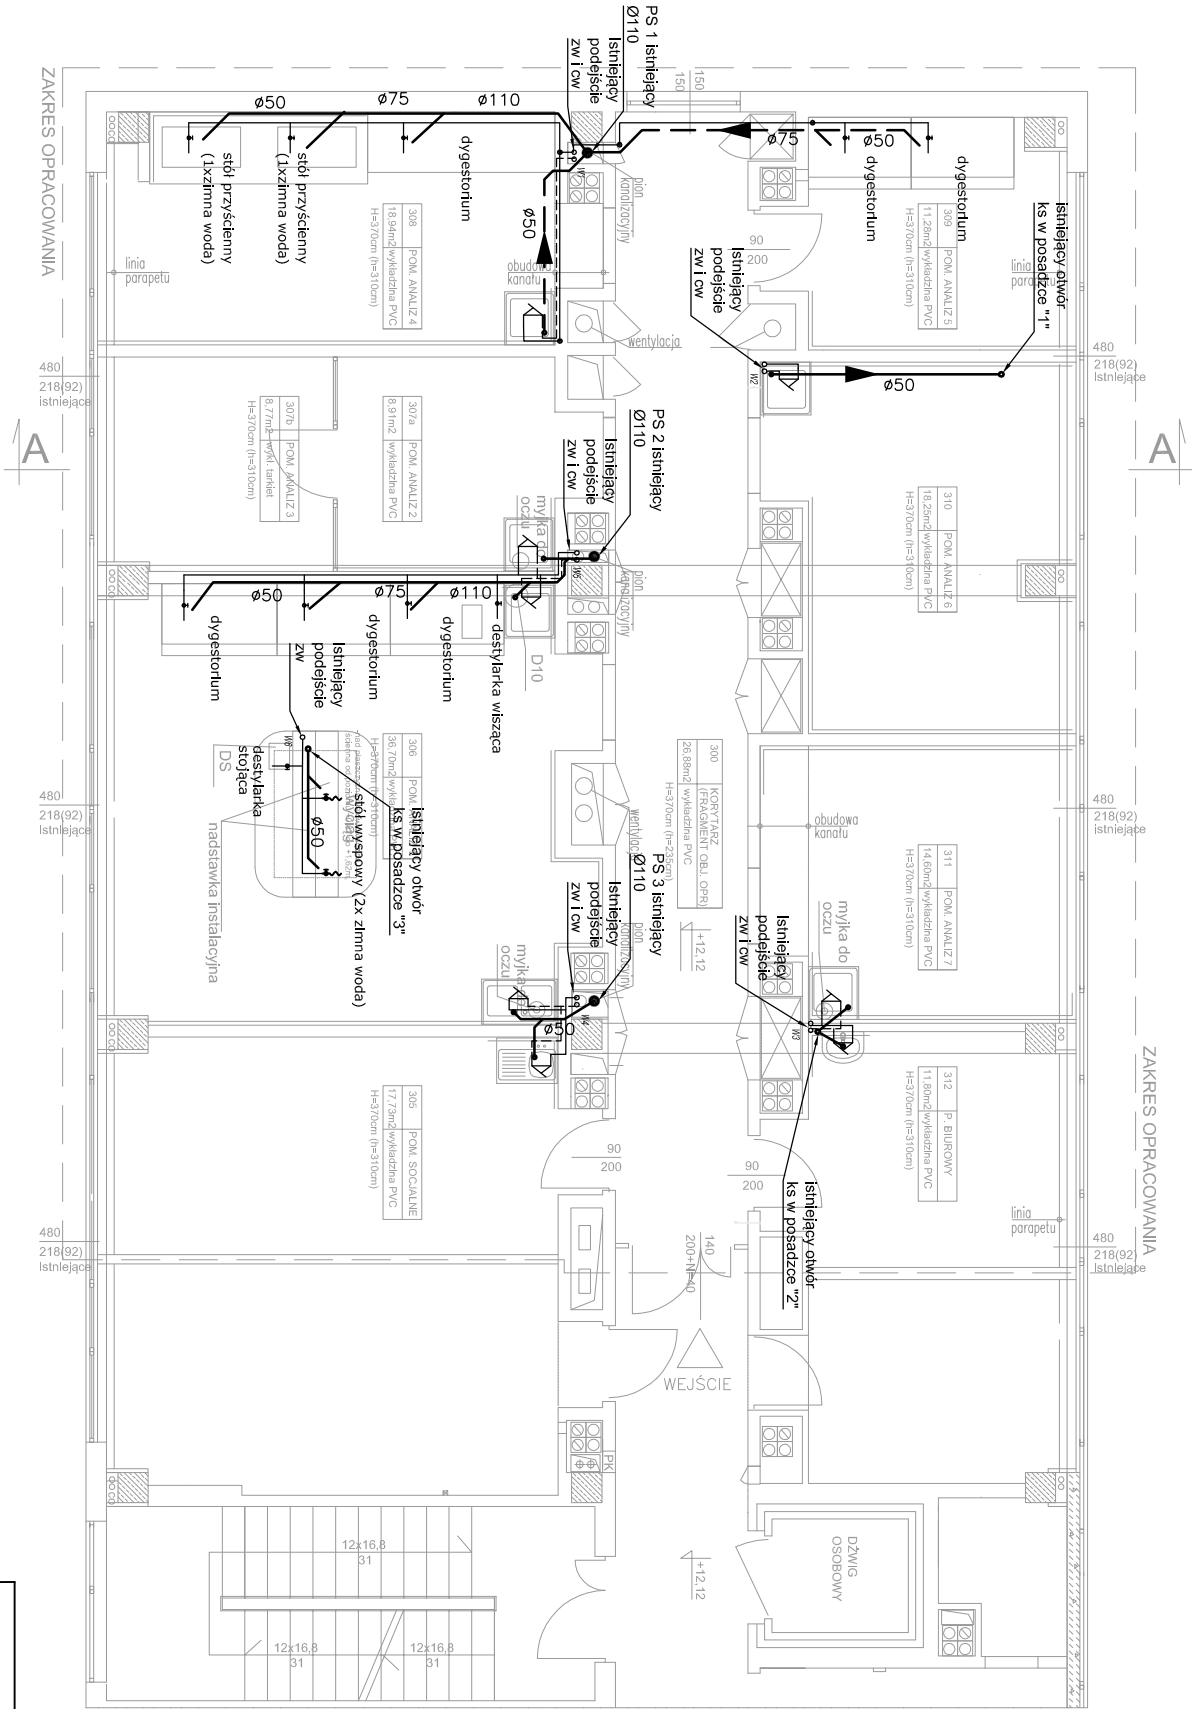

- LEGENDA:
- instalacja kanalizacji sanitarnej
 - instalacja kanalizacji sanitarnej podposadzkowa
 - projektowana instalacja wody zimnej
 - projektowana instalacja wody ciepłej
- UWAGI:
- instalację wodociągową wykonać z rur stalowych ocynkowanych,
 - instalację kanalizacji sanitarnej podposadzkowej wykonać z rur PVC, SDR-34, SN-8,
 - instalację kanalizacji w budynku wykonać z rur PVC
 - instalację wodociągową rozprowadzić pod stropem,
 - podejścia kanalizacyjne do przyborów sanitarnych wykonać o średnicy umywalka, zlewozmywak - Ø50 mm
 - wszystkie średnice wody ciepłej do przyborów sanitarnych Ø15
 - podejścia wody zimnej pod urządzenia sanitarne Ø15

Tytuł projektu	REMONT PRACOWNI CHEMICZNEGO BADANIA PASZ NA TERENIE ZAKŁADU HIGIENY WETERYNARYJNEJ Wojewódzkiego Inspektoratu Weterynarii w Bydgoszczy			Faza	PB
Adres obiektu:	Wojewódzki Inspektorat Weterynarii ul. Powstańców Wlkp. 10, 85-090 Bydgoszcz				
Inwestor:	Wojewódzki Inspektorat Weterynarii ul. Powstańców Wlkp. 10, 85-090 Bydgoszcz				
Projektował	mgr inż. Marcin Kosieniak upr. nr KUP/0148/POOS/08 w specjalności sanitarnej bez ograniczeń	10.10.2012r.			
Sprawdził	mgr inż. Przemysław Tkaczuk upr. nr KUP/0154/POOS/09 w specjalności sanitarnej bez ograniczeń	10.10.2012r.			
Opracowała	mgr inż. Iwona Kaczmarek	10.10.2012r.			
Tytuł rysunku	DYSPOZYCJE BUDOWLANE		Skala	1:50	
	Rzut III piętra(fragment) Instalacja wod-kan.		Arkusz	WK1	