


# Rozwinięcie instalacji wody zimnej i ciepłej

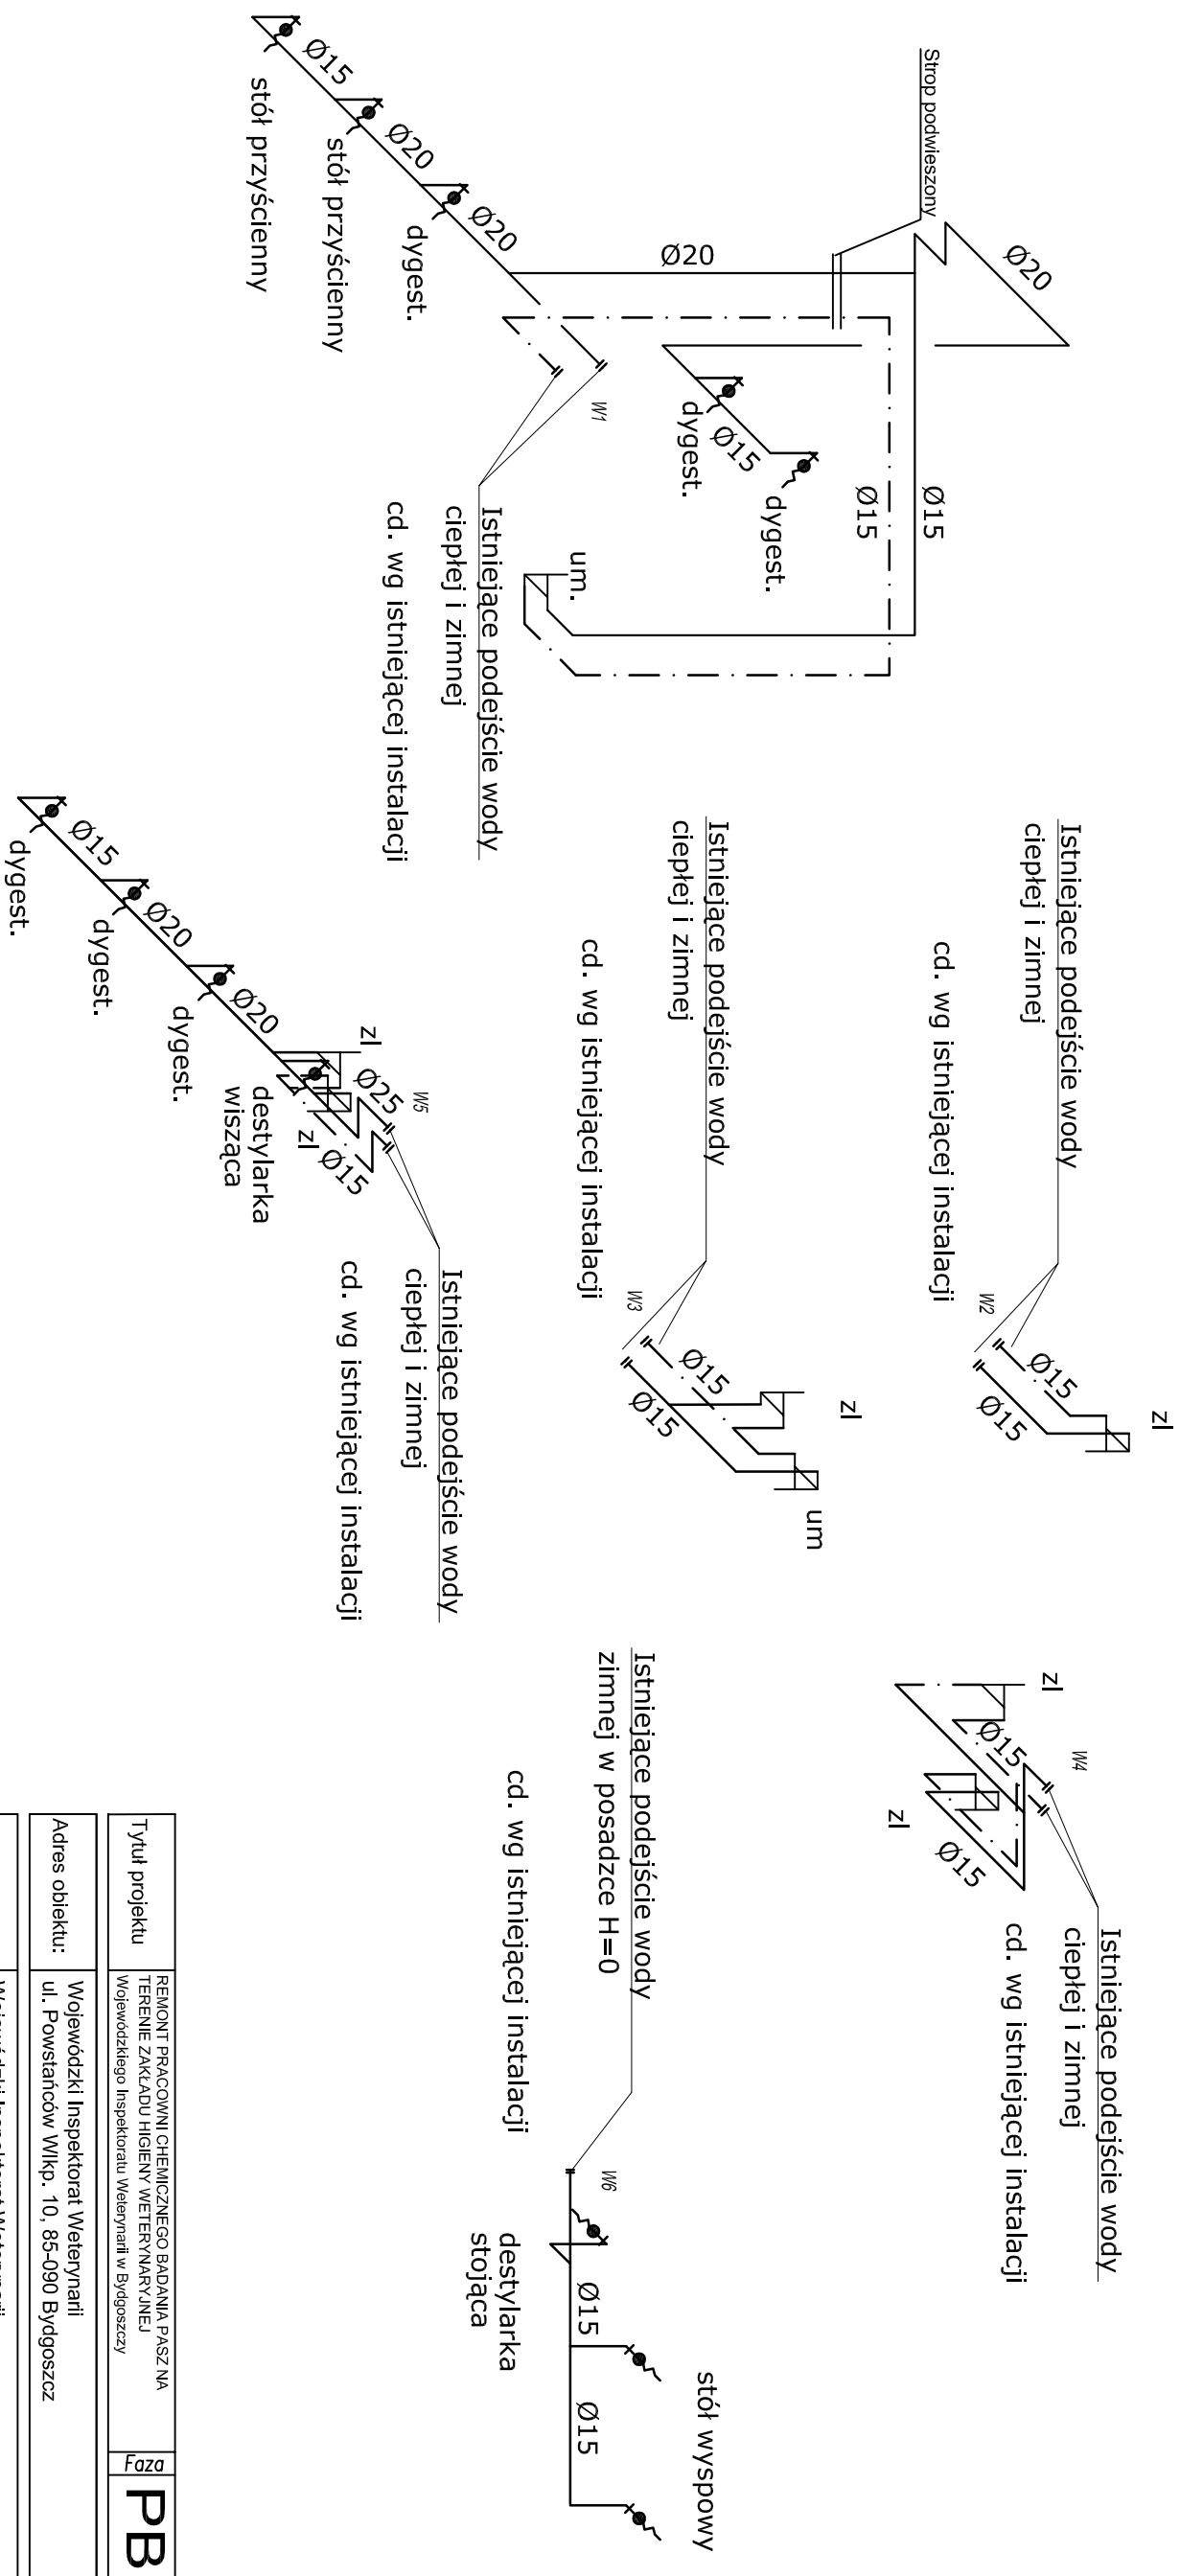

Podęjścia pod urządzenia sanitarne o średnicy 1/2".

Podjęcia pod stoły przysięgające i wyspowe  
zakochane zaworami oddającymi z  
zaciskiem na rurkę 3/8"

## Podjęcia pod dyktando zakończony zaworami odcinającymi 1/2"

## Przewody wody zimnej

## Przewody wody ciepłej

|                                               |   |   |              |
|-----------------------------------------------|---|---|--------------|
| Tytuł projektu                                |   | REMONT PRACOWNI CHEMICZNEGO BADANIA PASZ NA TERENIE ZAKŁADU HIGIENY WETERYNARYJNEJ<br>Wojewódzkiego Inspektoratu Weterynarii w Bydgoszczy |              |
| Adres obiektu:                                |   | Wojewódzki Inspektorat Weterynarii<br>ul. Powstańców Wlkp. 10, 85-090 Bydgoszcz                                                           |              |
| Inwestor:                                     |   | Wojewódzki Inspektorat Weterynarii<br>ul. Powstańców Wlkp. 10, 85-090 Bydgoszcz                                                           |              |
| Projektował                                   | mgr inż. Marcin Kosieniak<br>upr. nr KUP/0148/POOS/08<br>w specjalności sanitarniej bez ograniczeń   | 10.10.2012r.   |              |
| Sprawdził                                     | mgr inż. Przemysław Tkaczuk<br>upr. nr KUP/0154/POOS/09<br>w specjalności sanitarniej bez ograniczeń | Data   | 10.10.2012r. |
| Opracowała                                    | mgr inż. Iwona Kaczmarek                                                                             |   | Podpis       |
| Tytuł rysunku                                 |   | DYSPOZYCJE BUDOWLANE   |              |
| Rozwinięcie instalacji wody zimnej i ciepłej. |   | Skala   |              |
|                                               |   | 1:50   |              |
|                                               |   | WK2   |              |