


Rozwinięcie instalacji kanalizacji sanitarnej

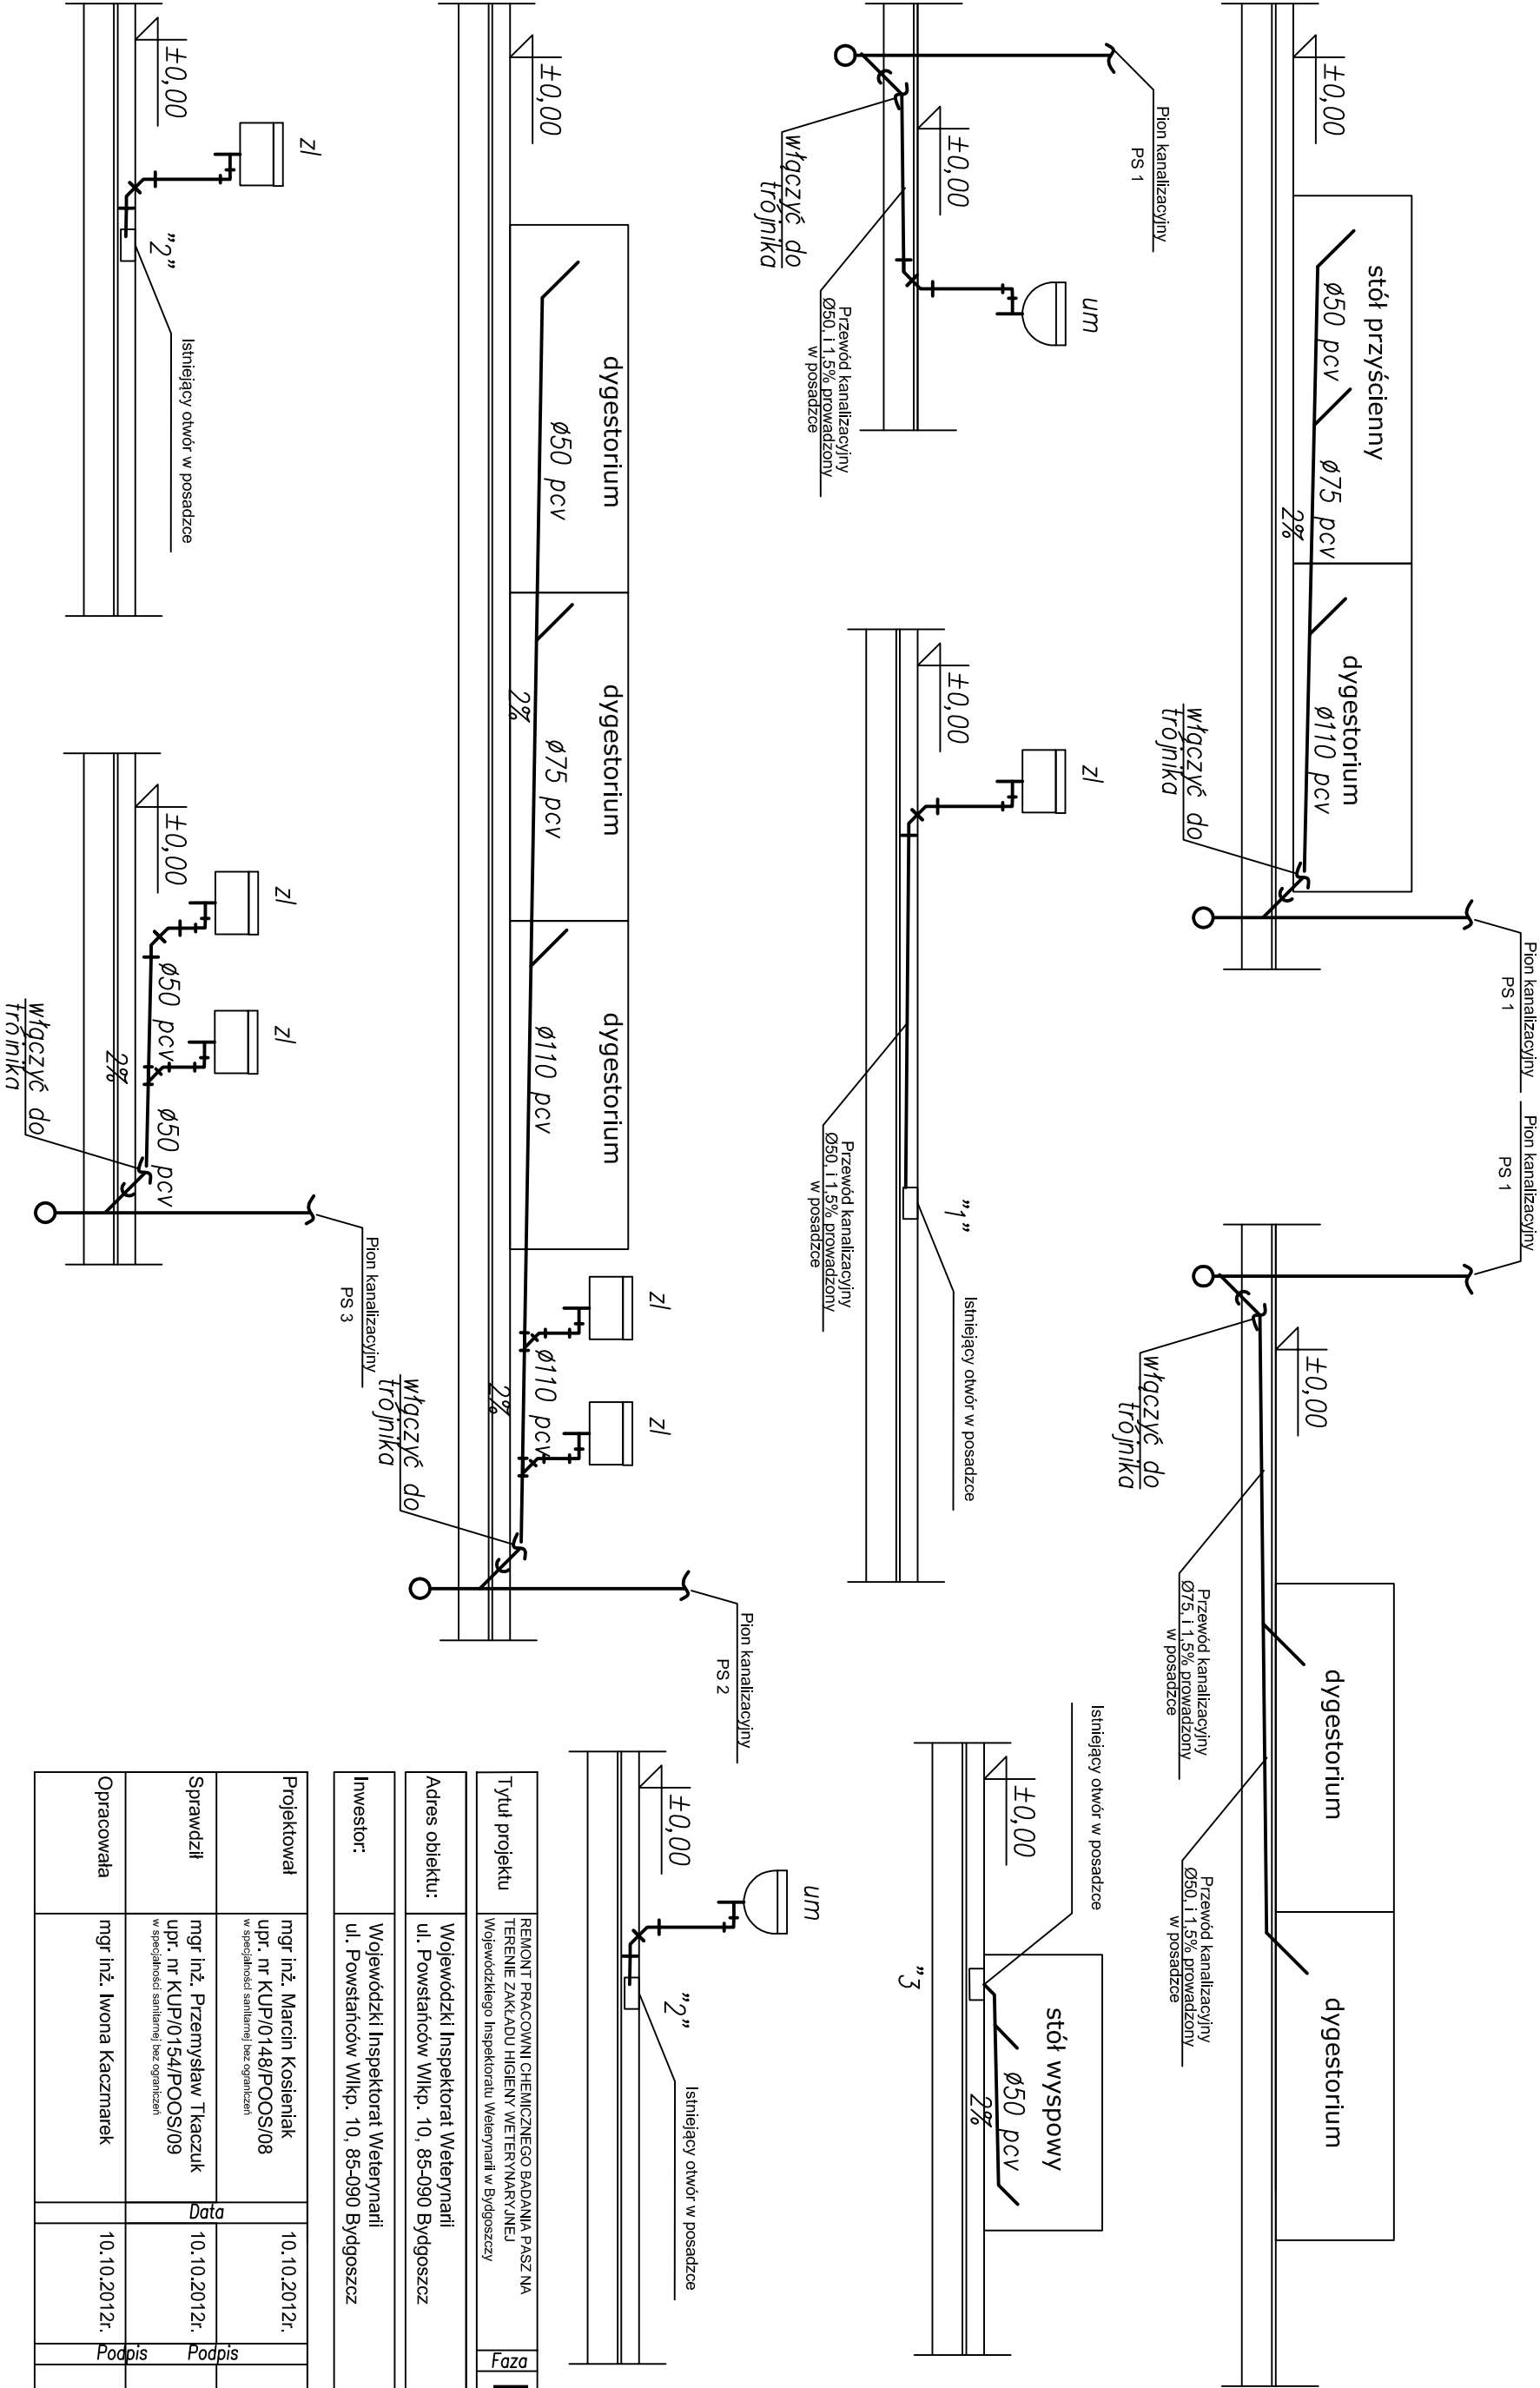

Tytuł projektu	REMONT PRACOWNI CHEMICZNEGO BADANIA PASZ NA TERENIE ZAKŁADU HIGIENY WETERYNARYJNEJ Wojewódzkiego Inspektoratu Weterynarii w Bydgoszczy			Faza	PB
Adres obiektu:	Wojewódzki Inspektorat Weterynarii ul. Powstańców Wlkp. 10, 85-090 Bydgoszcz				
Inwestor:	Wojewódzki Inspektorat Weterynarii ul. Powstańców Wlkp. 10, 85-090 Bydgoszcz				
Projektował	mgr inż. Marcin Kosieniak upr. nr KUP/0148/POOS/08 w specjalności sanitarnej bez ograniczeń	10.10.2012r.			
Sprawdził	mgr inż. Przemysław Tkaczuk upr. nr KUP/0154/POOS/09 w specjalności sanitarnej bez ograniczeń	Data 10.10.2012r.	Podpis		
Opracowała	mgr inż. Iwona Kaczmarek	10.10.2012r.	Podpis		
Tytuł rysunku	DYSPOZYCJE BUDOWLANE Rozwinięcie instalacji kanalizacji sanitarnej.			Skala	1:50
	Arkusz			WK3	