


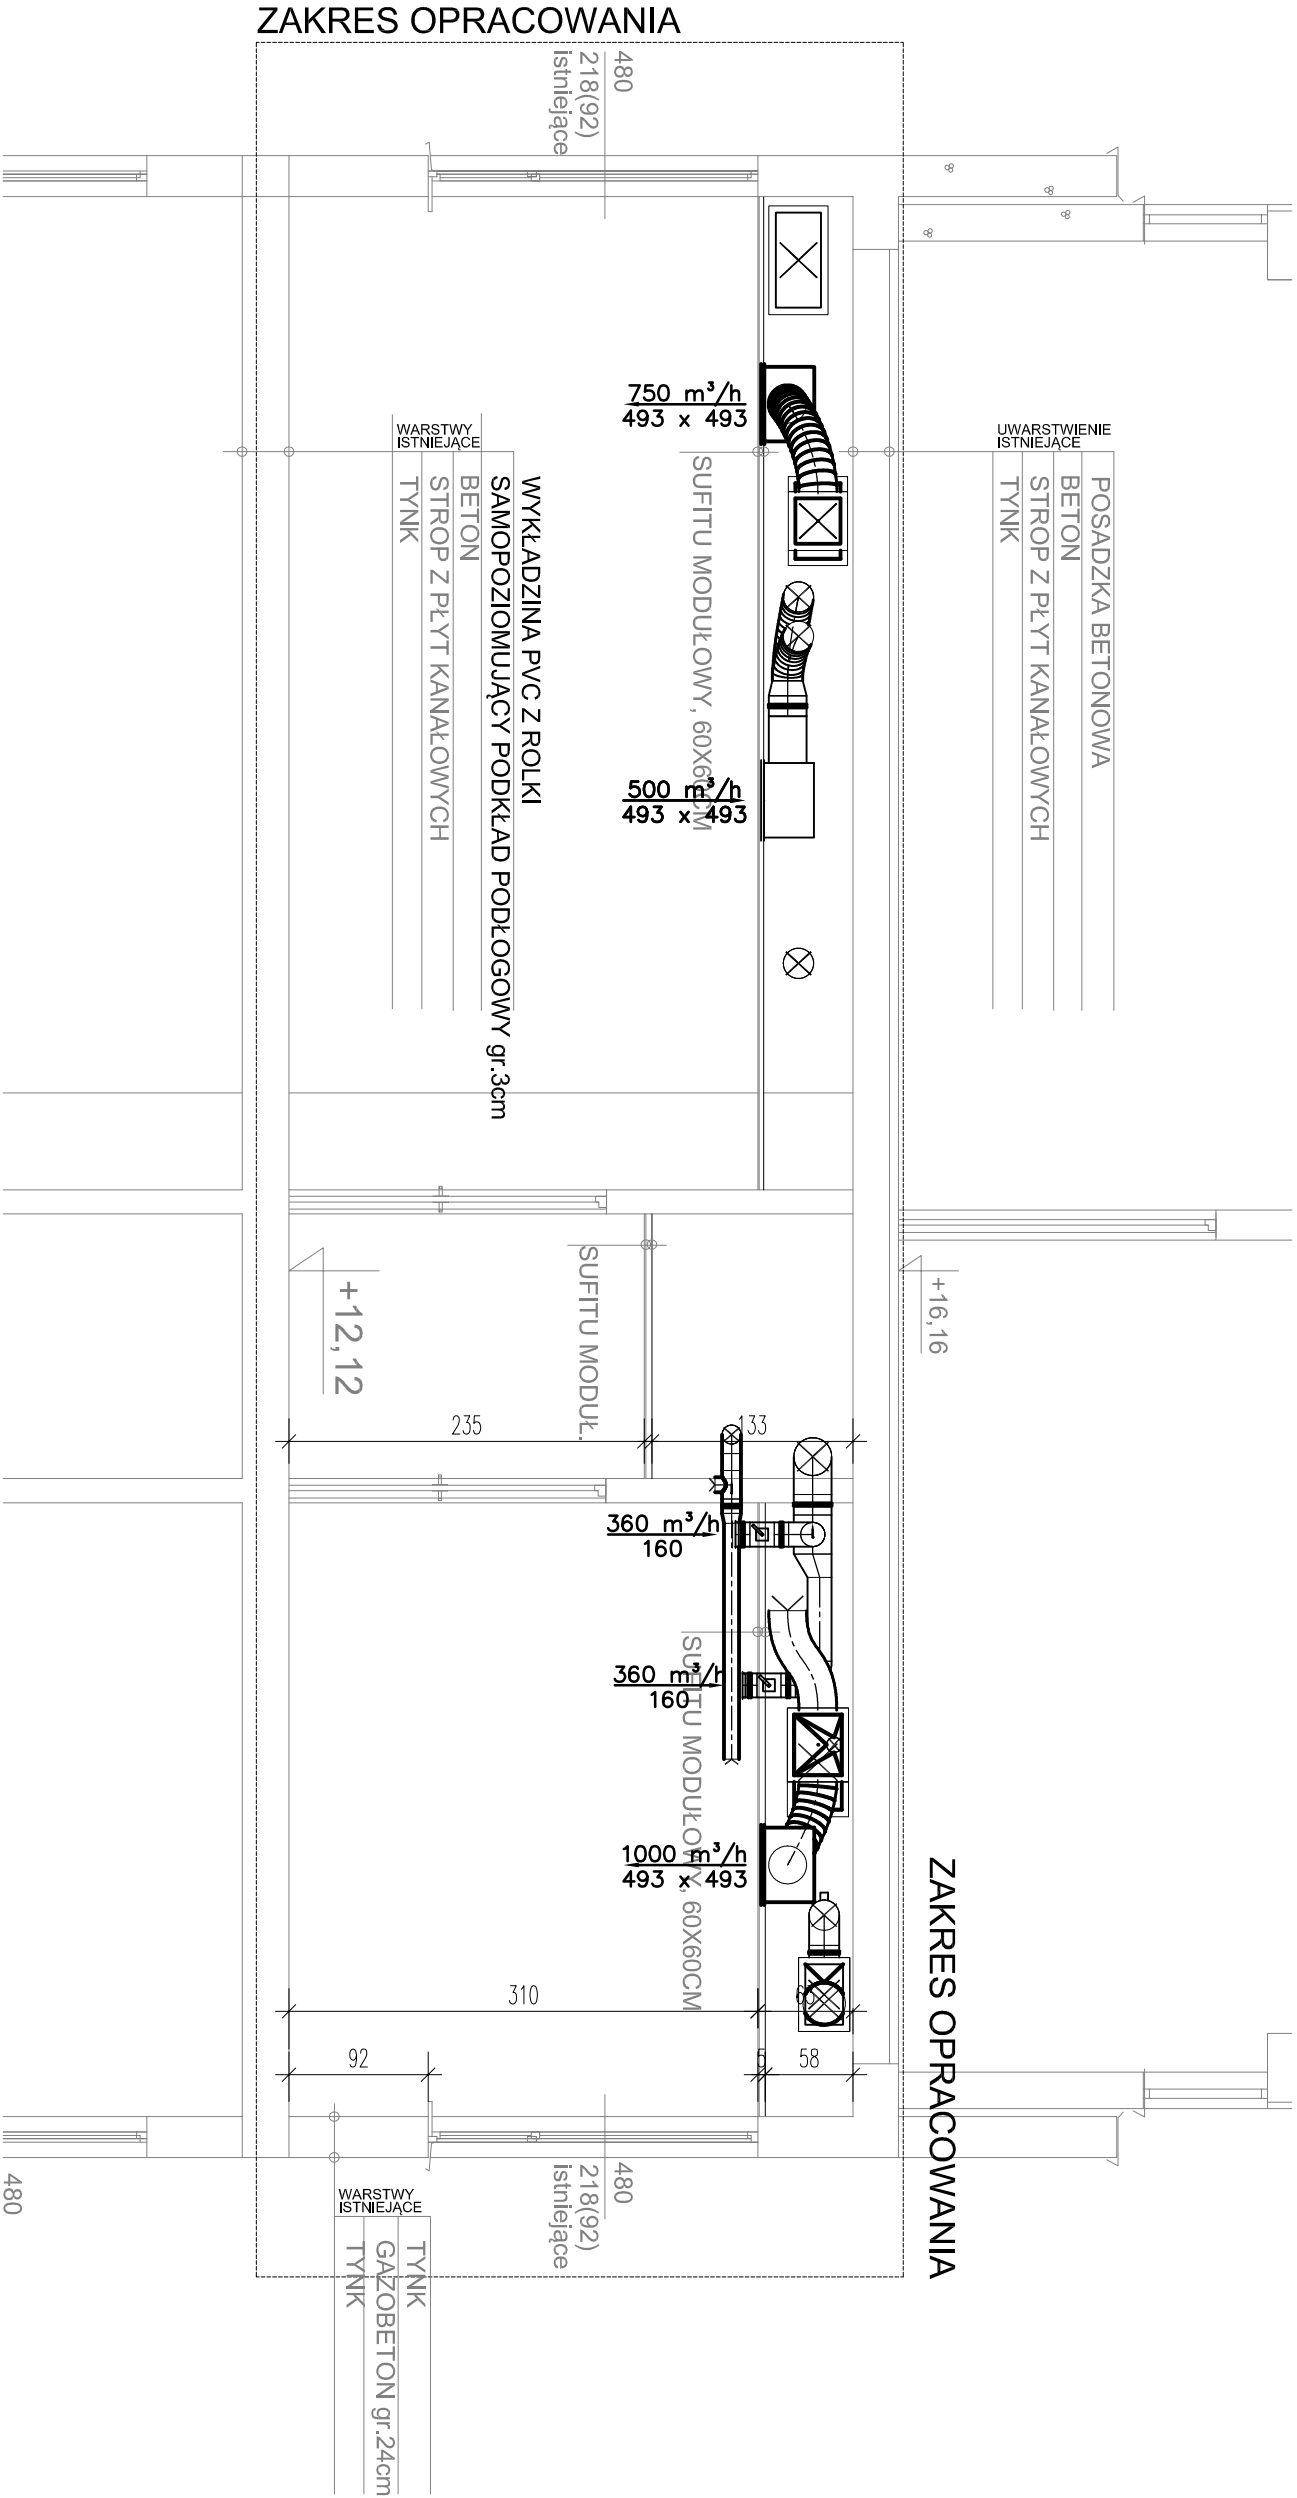

Tytuł projektu	REMONT PRACOWNI CHEMICZNEGO BADAŃ PA SZ NA TERENIE ZAKŁADU HIGIENY WETERYNARYJNEJ Wojewódzkiego Inspektoratu Weterynarii w Bydgoszczy		Faza	PB
Adres obiektu:	Wojewódzki Inspektorat Weterynarii ul. Powstańców Wlkp. 10, 85-090 Bydgoszcz			
Inwestor:	Wojewódzki Inspektorat Weterynarii ul. Powstańców Wlkp. 10, 85-090 Bydgoszcz			
Projektował	mgr inż. Marcin Kosieniak upr. nr KUP/0148/POOS/08 w specjalności sanitarnej bez ograniczeń	10.10.2012r.		
Sprawdził	mgr inż. Przemysław Tkaczuk upr. nr KUP/0154/POOS/09 w specjalności sanitarnej bez ograniczeń	Data	10.10.2012r.	Podpis
Opracowała	mgr inż. Iwona Kaczmarek		10.10.2012r.	Podpis

Tytuł rysunku	Przekrój P1 Instalacja wentylacji		Skala	1:50
			Arkusz	
				WE3