


DYSPOZYCJE BUDOWLANE

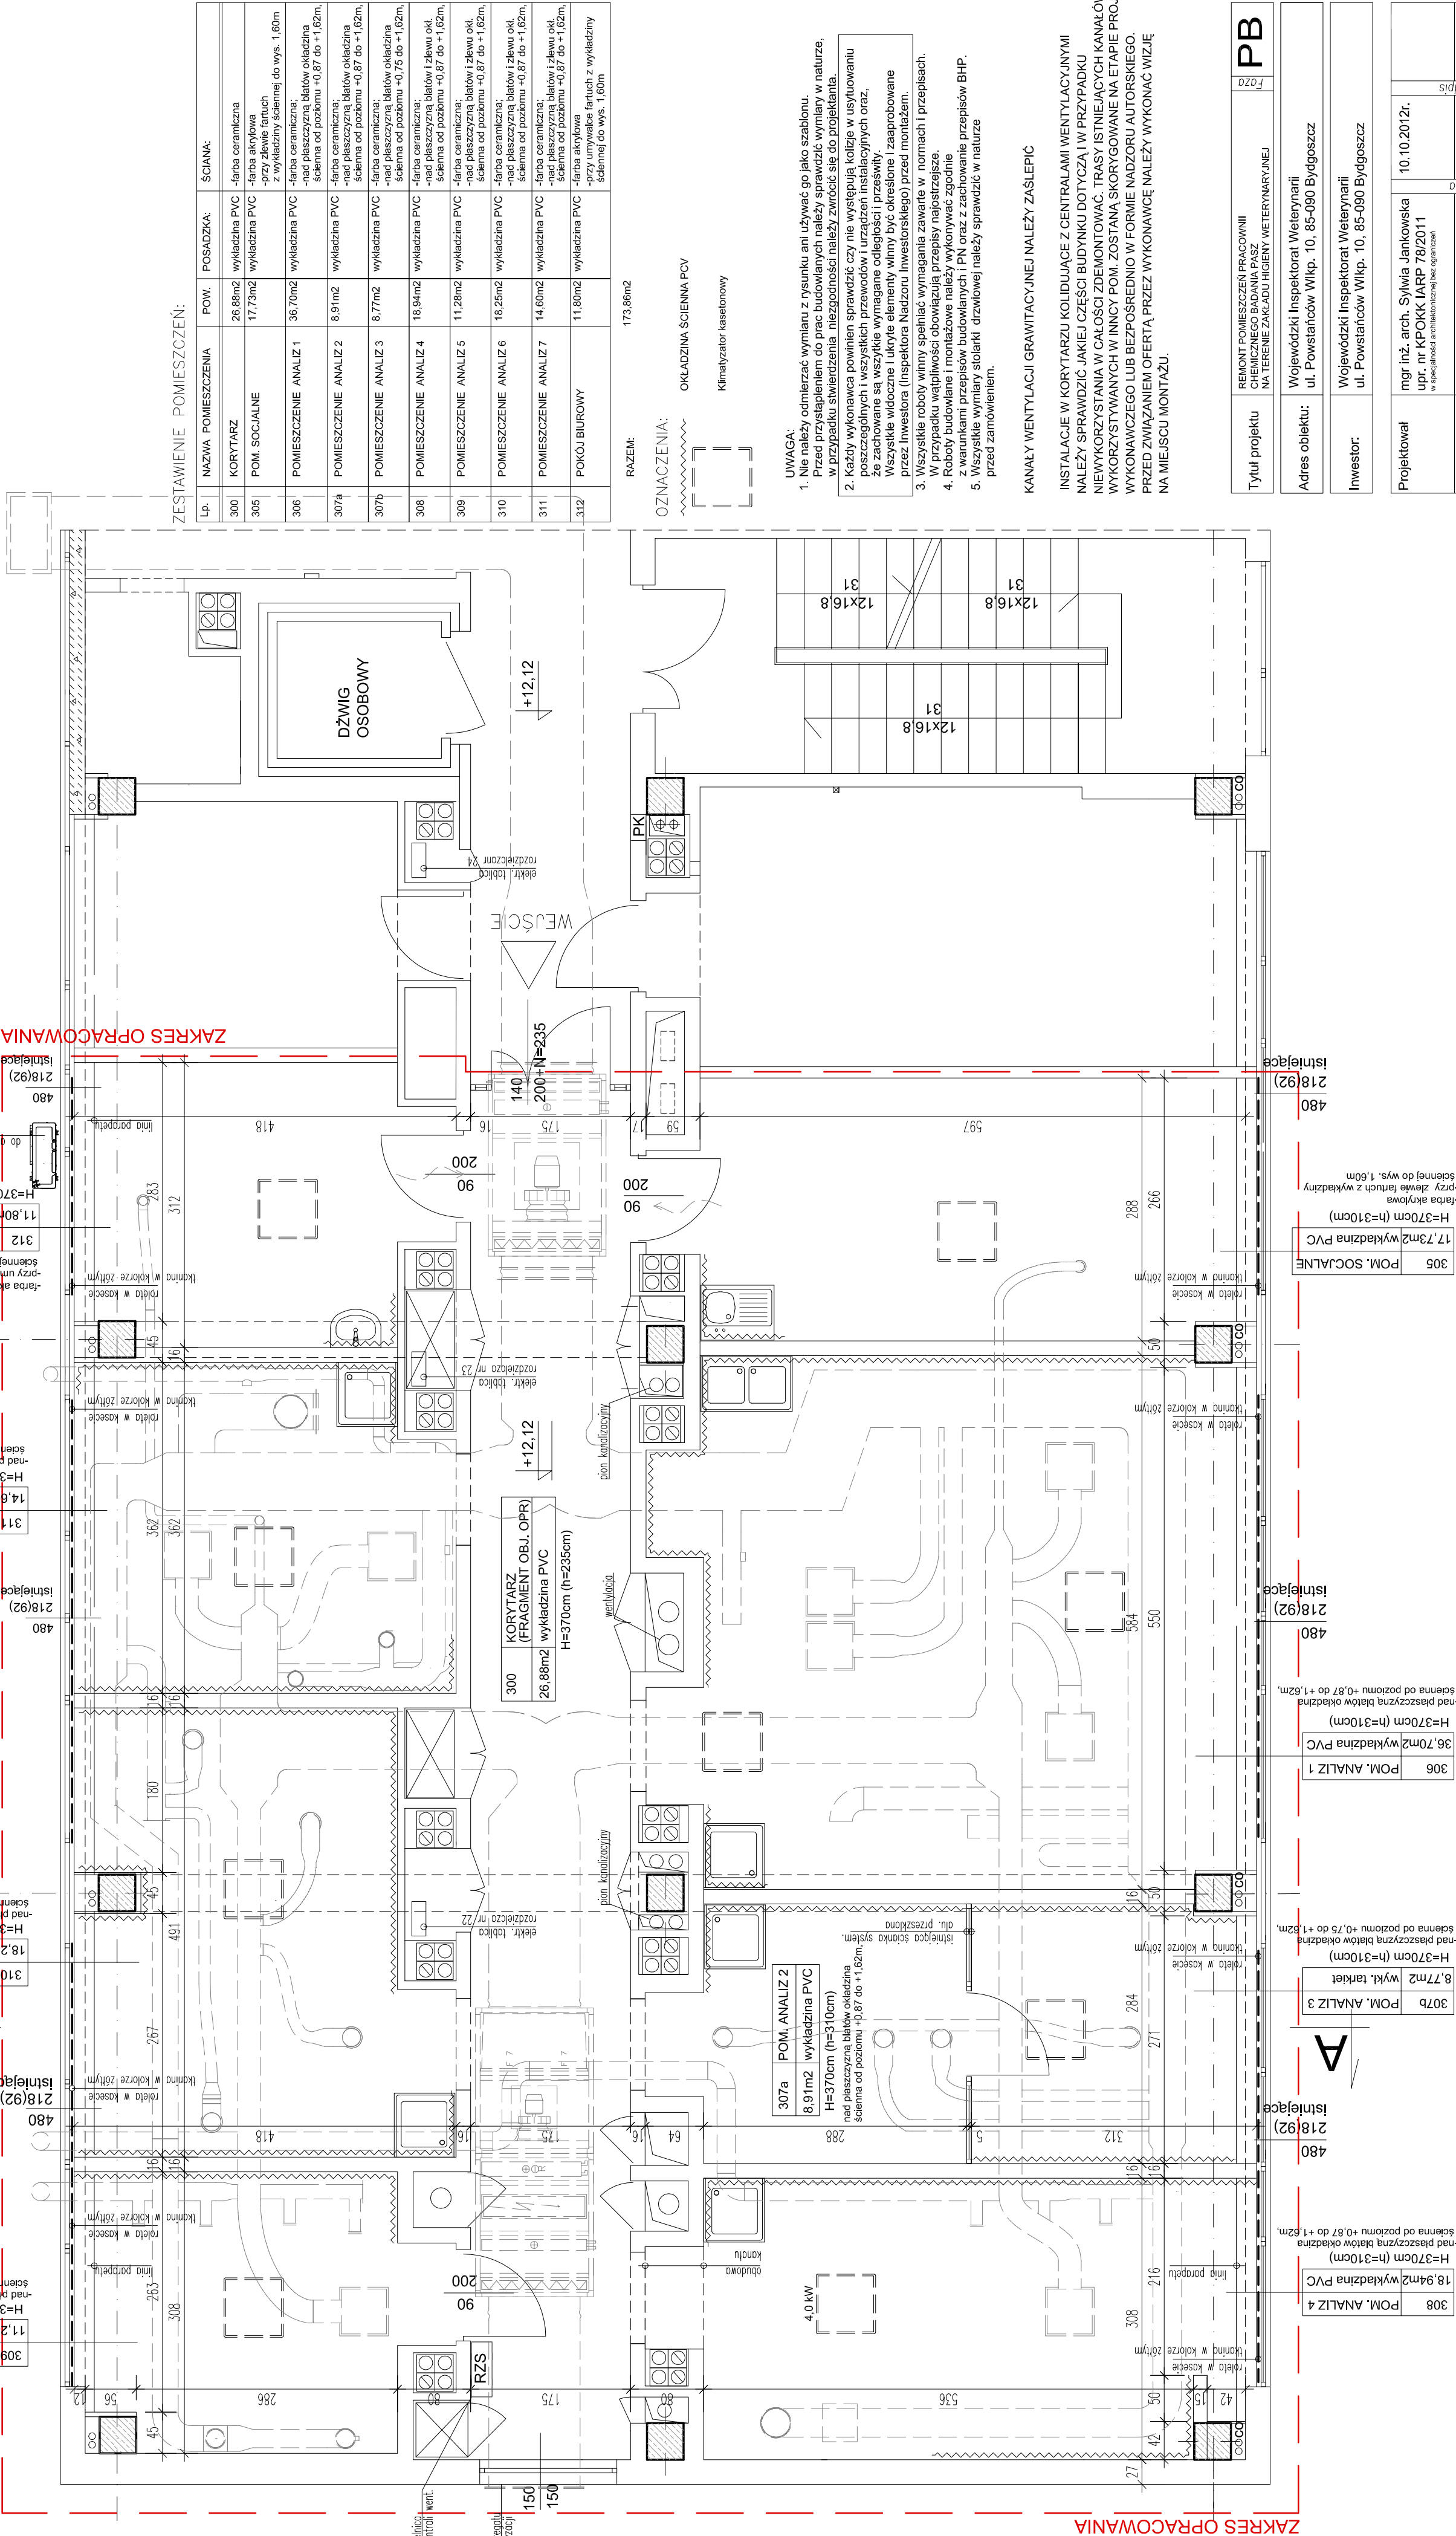


ZESTAWIENIE POMIESZCZEŃ:

Lp.	NAZWA POMIESZCZENIA	POW.	POSADZKA:	SCIANA:
300	KORYTARZ	26,88m2	wykładzina PVC	-farba ceramiczna
305	POM. SOCJALNE	17,73m2	wykładzina PVC	-farba akrylowa -nad płaszczyzną białów okładzina ściennej do wys. 1,60m
306	POMIESZCZENIE ANALIZ 1	36,70m2	wykładzina PVC	-farba ceramiczna: -nad płaszczyzną białów okładzina ściennej od poziomu +0,87 do +1,62m,
307a	POMIESZCZENIE ANALIZ 2	8,91m2	wykładzina PVC	-farba ceramiczna: -nad płaszczyzną białów okładzina ściennej od poziomu +0,87 do +1,62m,
307b	POMIESZCZENIE ANALIZ 3	8,77m2	wykładzina PVC	-farba ceramiczna: -nad płaszczyzną białów okładzina ściennej od poziomu +0,75 do +1,62m,
308	POMIESZCZENIE ANALIZ 4	18,94m2	wykładzina PVC	-farba ceramiczna: -nad płaszczyzną białów i złewu okł. ściennej od poziomu +0,87 do +1,62m,
309	POMIESZCZENIE ANALIZ 5	11,28m2	wykładzina PVC	-farba ceramiczna: -nad płaszczyzną białów i złewu okł. ściennej od poziomu +0,87 do +1,62m,
310	POMIESZCZENIE ANALIZ 6	18,25m2	wykładzina PVC	-farba ceramiczna: -nad płaszczyzną białów i złewu okł. ściennej od poziomu +0,87 do +1,62m,
311	POMIESZCZENIE ANALIZ 7	14,60m2	wykładzina PVC	-farba ceramiczna: -nad płaszczyzną białów i złewu okł. ściennej od poziomu +0,87 do +1,62m,
312	POKÓJ BIUROWY	11,80m2	wykładzina PVC	-farba akrylowa -przy umywalce fartuch z wykładziny ściennej do wys. 1,60m

RAZEM: 173,86m2

OZNACZENIA:

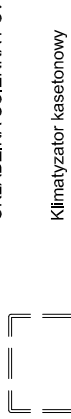

UWAGA:

1. Nie należy odczytywać wymiaru z rysunku ani używać go jako szablonu. Przed przysięgnięciem do prac budowlanych należy sprawdzić wymiary w naturze, w przypadku stwierdzenia niezgodności należy zwrócić się do projektanta.
2. Każdy wykonawca powinien sprawdzić czy nie występują kolizje w usytuowaniu poszczególnych i wszystkich przewodów i urządzeń instalacyjnych oraz, że zachowane są wszystkie wymagane odległości i przesławy. Wszystkie widoczne i ukryte elementy winny być określone i zaoprobowane przez Inwestora (Inspektora Nadzoru Inwestorskiego) przed montażem.
3. Wszystkie roboty winny spełniać wymagania zawarte w normach i przepisach.
4. W przypadku wątpliwości obowiązują przepisy najszerszego.
5. Roboty budowlane i montażowe należy wykonywać zgodnie z przepisami budowlanymi i technicznymi oraz z załączanymi przepisami BHP.
6. Wszystkie wymagania zlokalizowane w planie należy sprawdzić w naturze przed zamknięciem.

KANAŁY WENTYLACJI GRAWITACYJNEJ NALEŻY ZAŚLEPIĆ

INSTALACJE W KORYTARZU KOLIDUJĄCE Z CENTRALAMI WENTYLACYJNYMI NALEŻY SPRAWDZIĆ JAKIEJ CZĘŚCI BUDYNKU DOTYCZA I W PRZYPADKU NIENYKORZYSTANIA W CAŁOŚCI ZDEMONTOWAĆ. TRASY ISTNIEJĄCYCH KANAŁÓW WYKORZYSTYWANYCH W INNYCH POM. ZOSTAŁY SKORYGOWANE NA ETAPIE PROJ. WYKONAWCZEGO LUB BEZPOŚREDNIO PRZEZ WYKONAWCĘ NALEŻY WYKONAĆ WIZJĘ NA MIEJSCU MONTAŻU.

Tytuł projektu	REMONT POMIESZCZEŃ PRACOWNI WYKONAWCZYCH W BUDYNKU NA TERENIE ZAKŁADU HYGIENY WETERYNARYJNEJ	Fo20	PB
Adres obiektu:	Wojewódzki Inspektorat Weterynarii ul. Powstańców Wlkp. 10, 85-090 Bydgoszcz		
Inwestor:	Wojewódzki Inspektorat Weterynarii ul. Powstańców Wlkp. 10, 85-090 Bydgoszcz		
Projektował	mgr inż. arch. Sylwia Jankowska upr. nr KPQKK IARP 78/2011 w specjalności architektonicznej (bez ograniczeń)	10.10.2012r.	
Sprawdził	mgr inż. arch. Jolanta Czyżowicz upr. nr 7342/195/94 w specjalności architektonicznej (bez ograniczeń)	10.10.2012r.	

Tytuł rysunku	DYSPOZYCJE BUDOWLANE RZUT III PIĘTRA F R A G M E N T	1:50	Arkusz Skoła
---------------	--	------	--------------