


INWENTARYZACJA

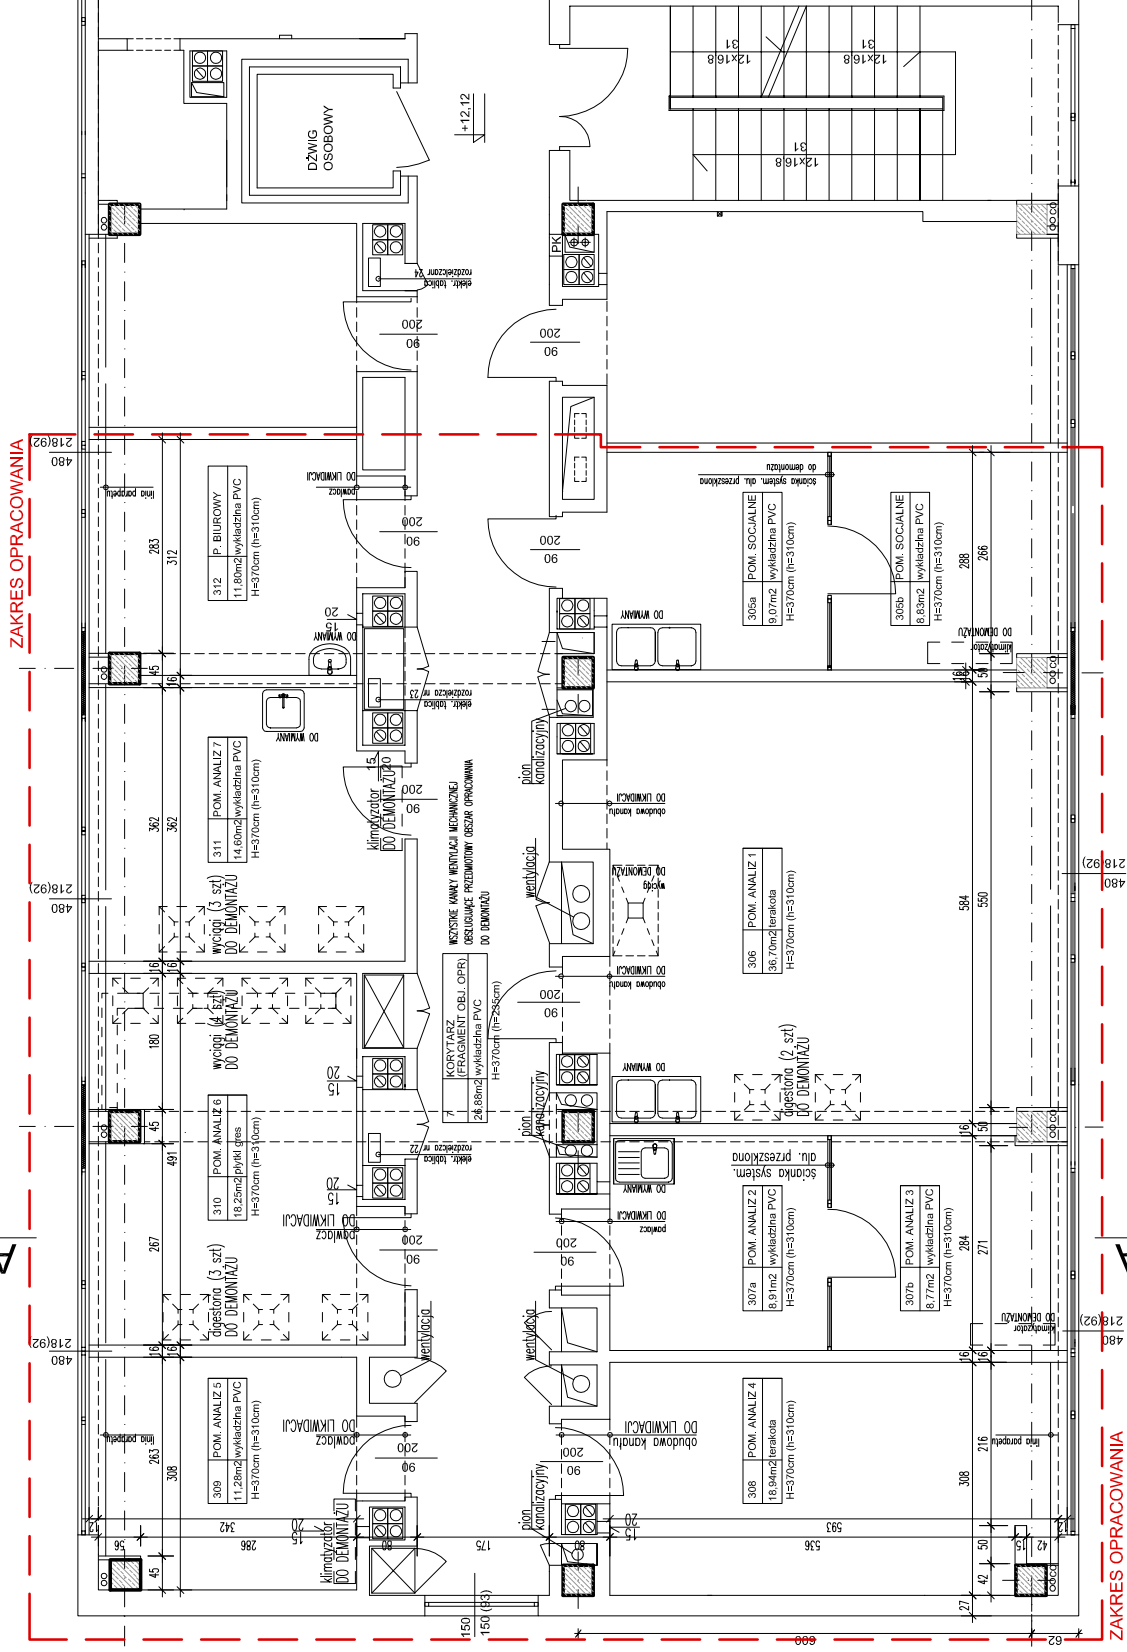

Tytuł projektu		1202	
Tytuł rysunku		1:50 Kolor	