


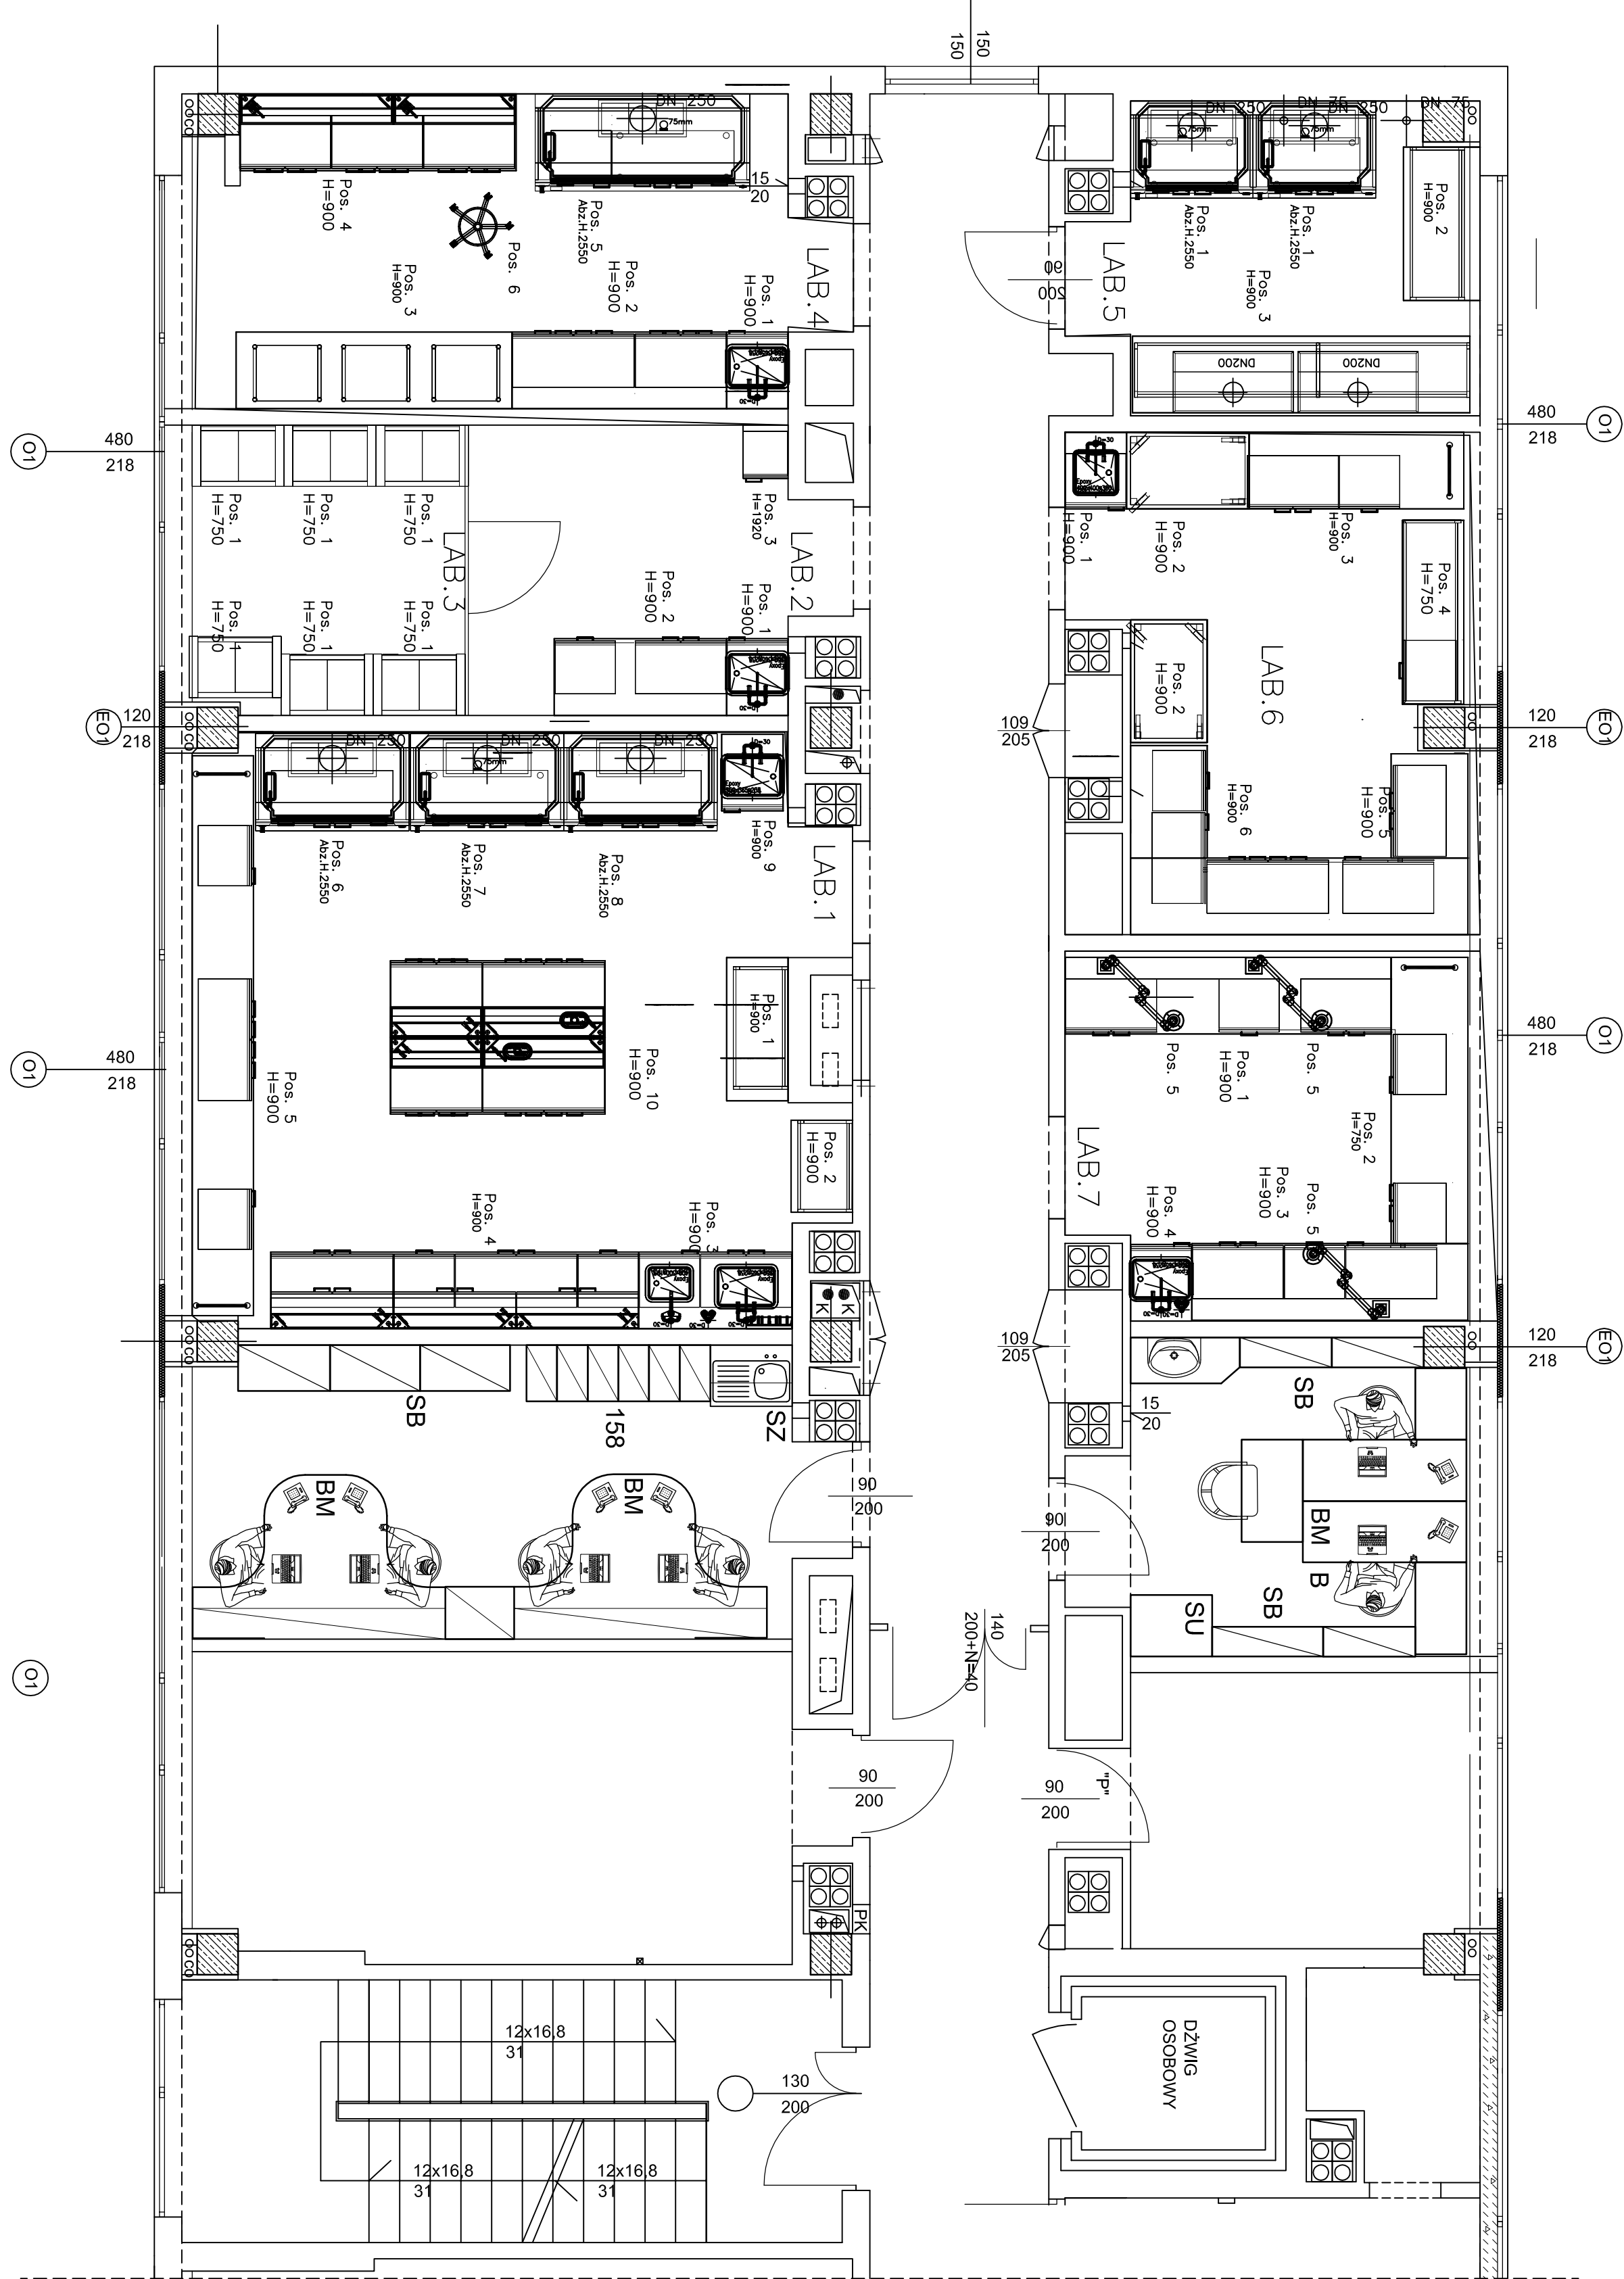

MEBLE	
LABORATORYJNE	
Tytuł projektu	PROJEKT KOMPLEKSOWYCH PRACOWNI BADAWCZYCH W ZAKŁADACH BADAWCZYCH W OLSZTYNIE
Adres obiektu	Wojewódzki Instytut Badań i Rozwoju
Inwestor	Wojewódzki Instytut Badań i Rozwoju
Tytuł rysunku	DYSPOZYCJE BUDOWLANE
	RZUT III PIĘTRA
	FRAGMENT
	1:50