


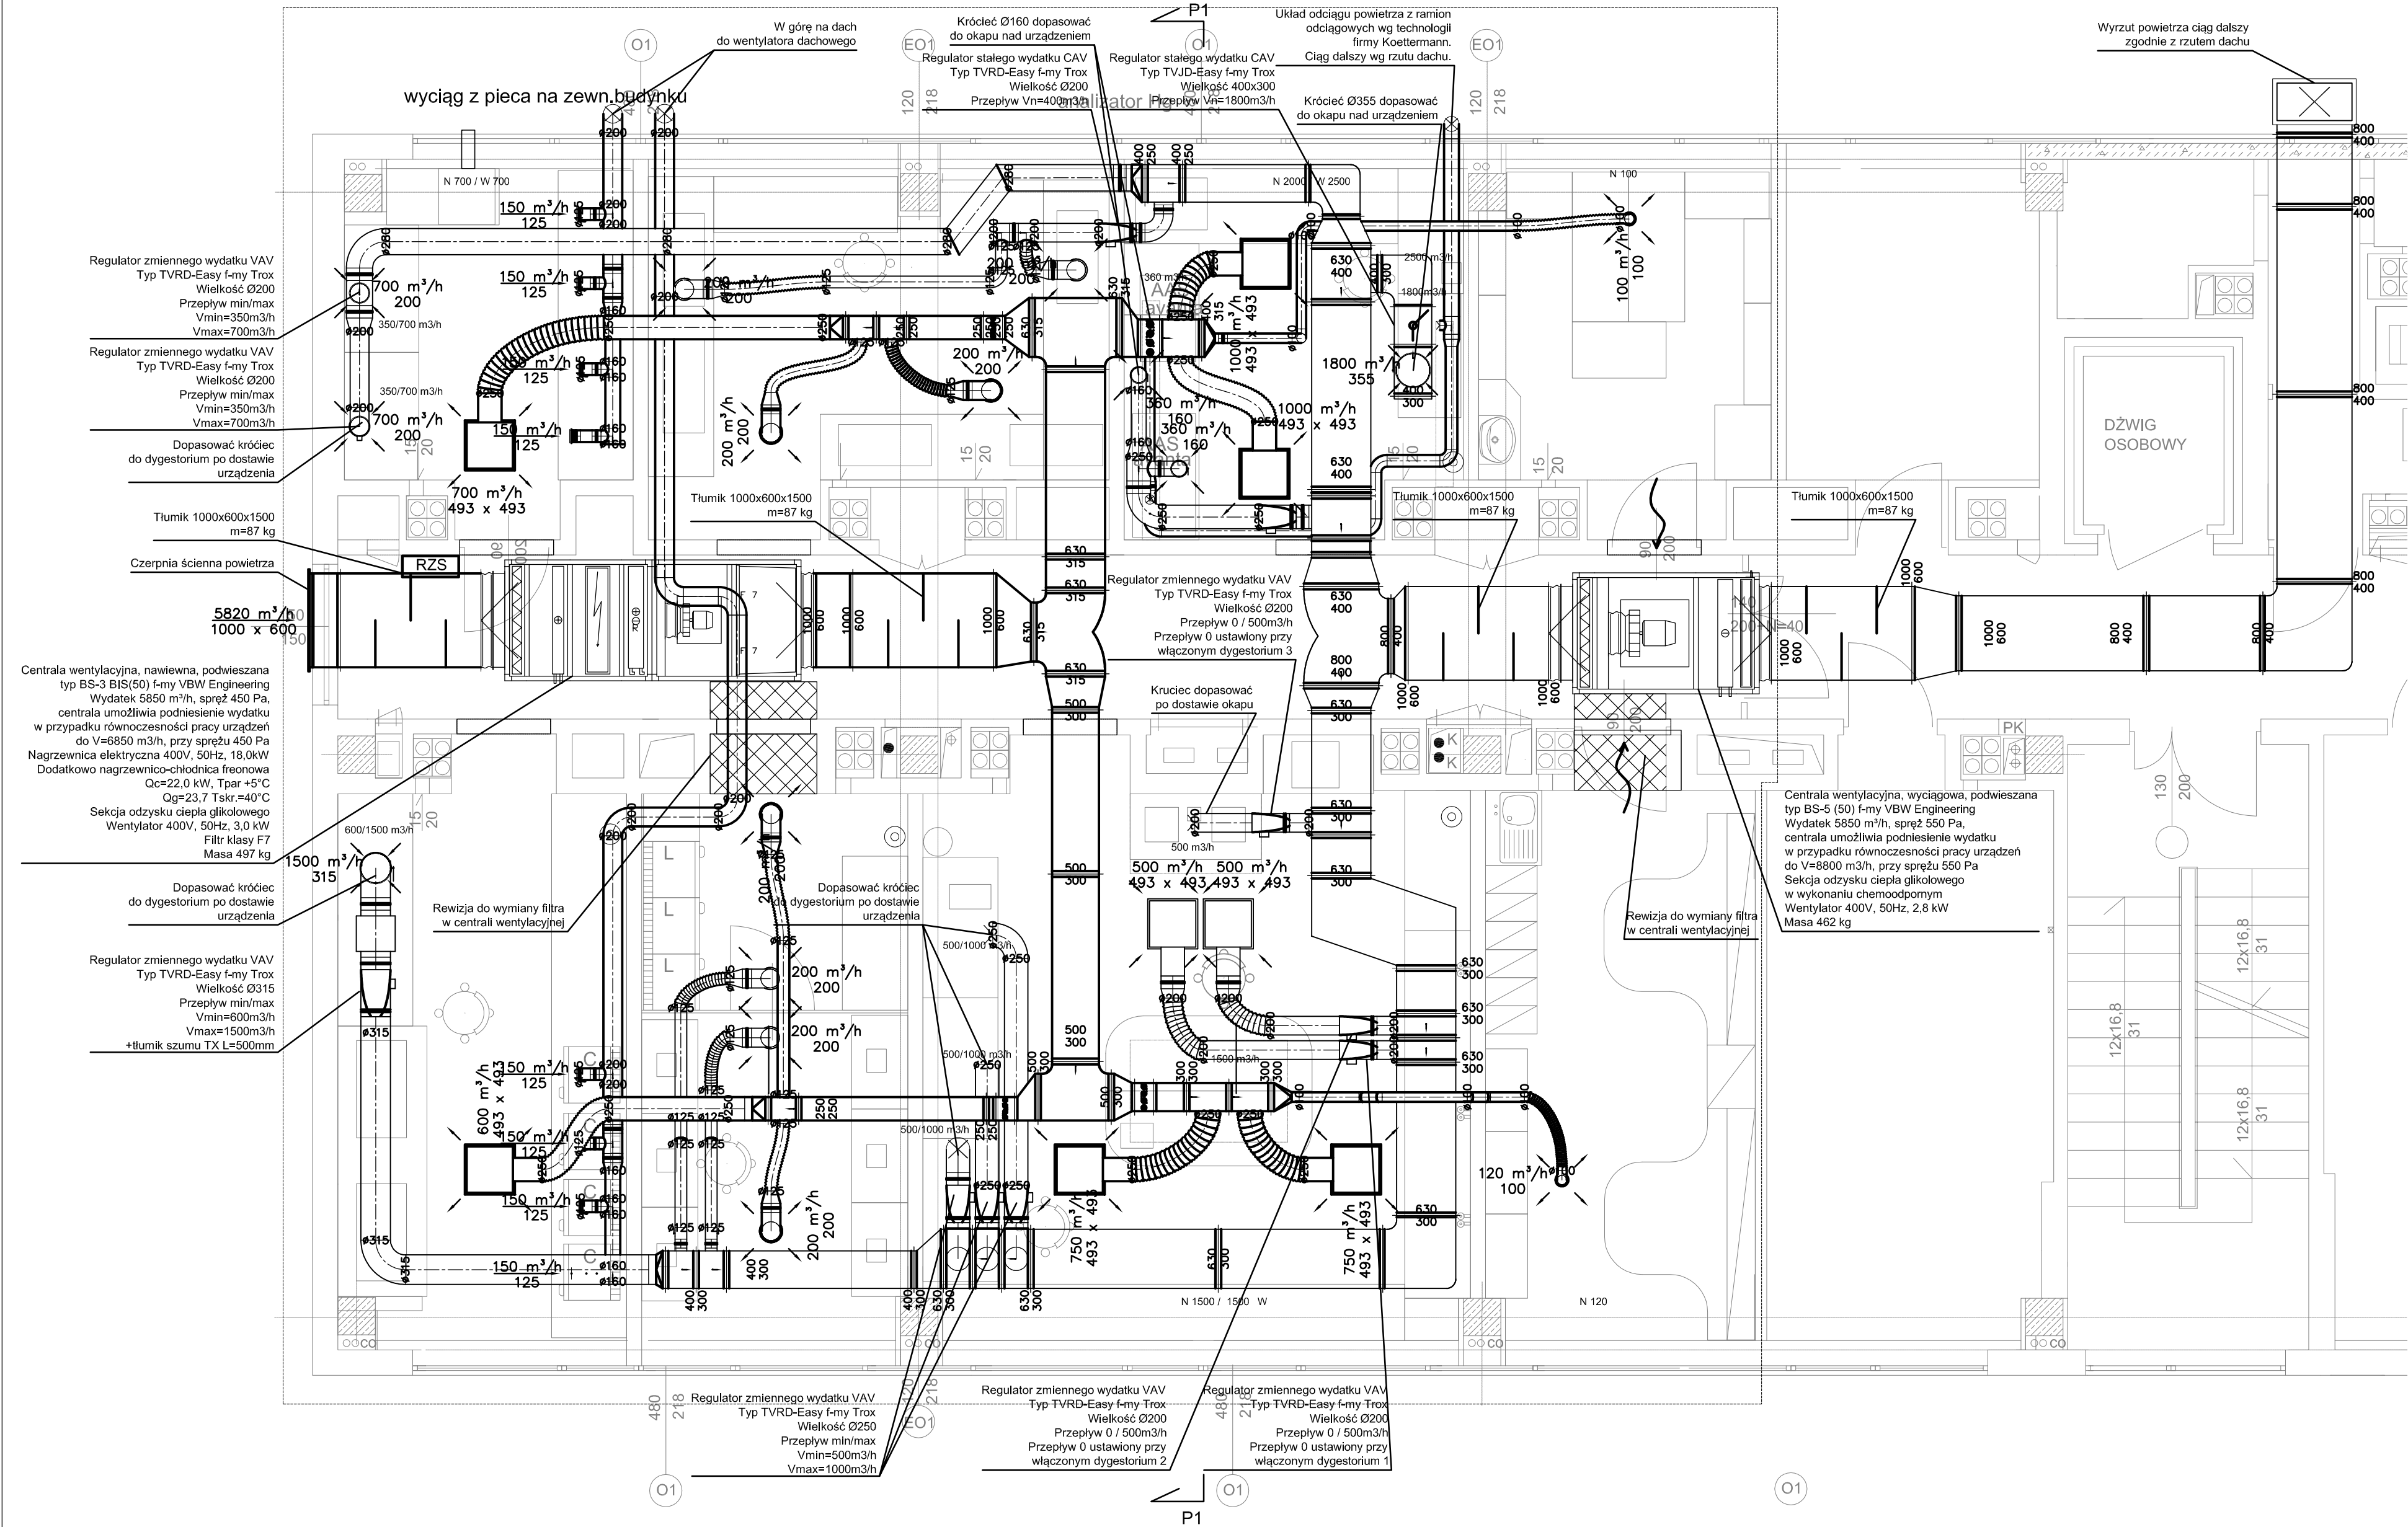

LEGENDA

- Proj. przewody instalacji klimatyzacji
- Proj. przewody instalacji skroplin
- Proj. przewody instalacji wymiennika
- Kratka drzwiowa
- lub podcięcie drzwi
- Wskazanie kierunku przepływu powietrza.
- RZS
- Rozdzielnica dla centrali wentylacyjnej

UWAGA

- KANAŁY WENTYLACYJNE PODWIESZAC MAKSYMALNIE WYSOKO
- DO KANAŁÓW ZABUDOWANYCH STROPEM PODWIESZANYM
- NALEŻY UWZGLĘDNIĆ POZOSTAWIENIE DOŚĆ DO ELEMENTÓW AUTOMATYJ REGULACJI, PRZEPUSTNIK, SIŁOWNIKÓW, ITP.
- PRZED MONTAŻEM INSTALACJI WENTYLACJI SPRAWDZIĆ TRASY INSTALACJI TOWARZYSZĄCYCH.
- KANAŁY INSTALACJI WYMIENNIKÓW W WYKONANIU K.O.
- KANAŁY WENTYLACJI GRAWITACYJNEJ NALEŻY ZASŁUPIĆ
- INSTALACJE W KORYTARZU KOLIDUJĄCE Z CENTRALAMI WENTYLACYJNYMI NALEŻY SPRAWDZIĆ JAKIEJ CZĘŚCI BUDYNKU DOTYCZA I W PRZYPADKU NIEWYKORZYSTANIA W CAŁOŚCI ZDEMONTOWAĆ. TRASY ISTNIEJĄCYCH KANAŁÓW WYKORZYSTANYCH W BUDYŃ POL. ZOSTANĄ SKORYGOWANE NA ETAPIE PROJ. WYKONAWCZEGO LUB BEZPOŚREDNIO W FORMIE NADZORU AUTORSKIEGO. PRZED ZWIĄZANIEM OFERTĄ PRZECZ WYKONAWCZĘ NALEŻY WYKONAĆ WZJĘ NA MIEJSCU MONTAŻU.

Tytuł projektu	REMONT PRACOWNI CHEMICZNEGO BADANIA PASZ NA TERENIE ZAKŁADU HIGIENY WETERYNARYJNEJ Wojewódzkiego Inspektoratu Weterynarii w Bydgoszczy	Faza	PB
Adres obiektu:	Wojewódzki Inspektorat Weterynarii ul. Powstańców Wlkp. 10, 85-090 Bydgoszcz		
Inwestor:	Wojewódzki Inspektorat Weterynarii ul. Powstańców Wlkp. 10, 85-090 Bydgoszcz		
Projektował	mgr inż. Marcin Kosieniak upr. nr KUP/0148/POOS/08	Data	10.10.2012r.
Sprawił	mgr inż. Przemysław Tkaczuk upr. nr KUP/0154/POOS/09	Data	10.10.2012r.
Opracowała	mgr inż. Iwona Kaczmarek	Data	10.10.2012r.
Tytuł rysunku	Rzut III piętra(fragment) Instalacja wentylacji	Skala	1:50 WE1