


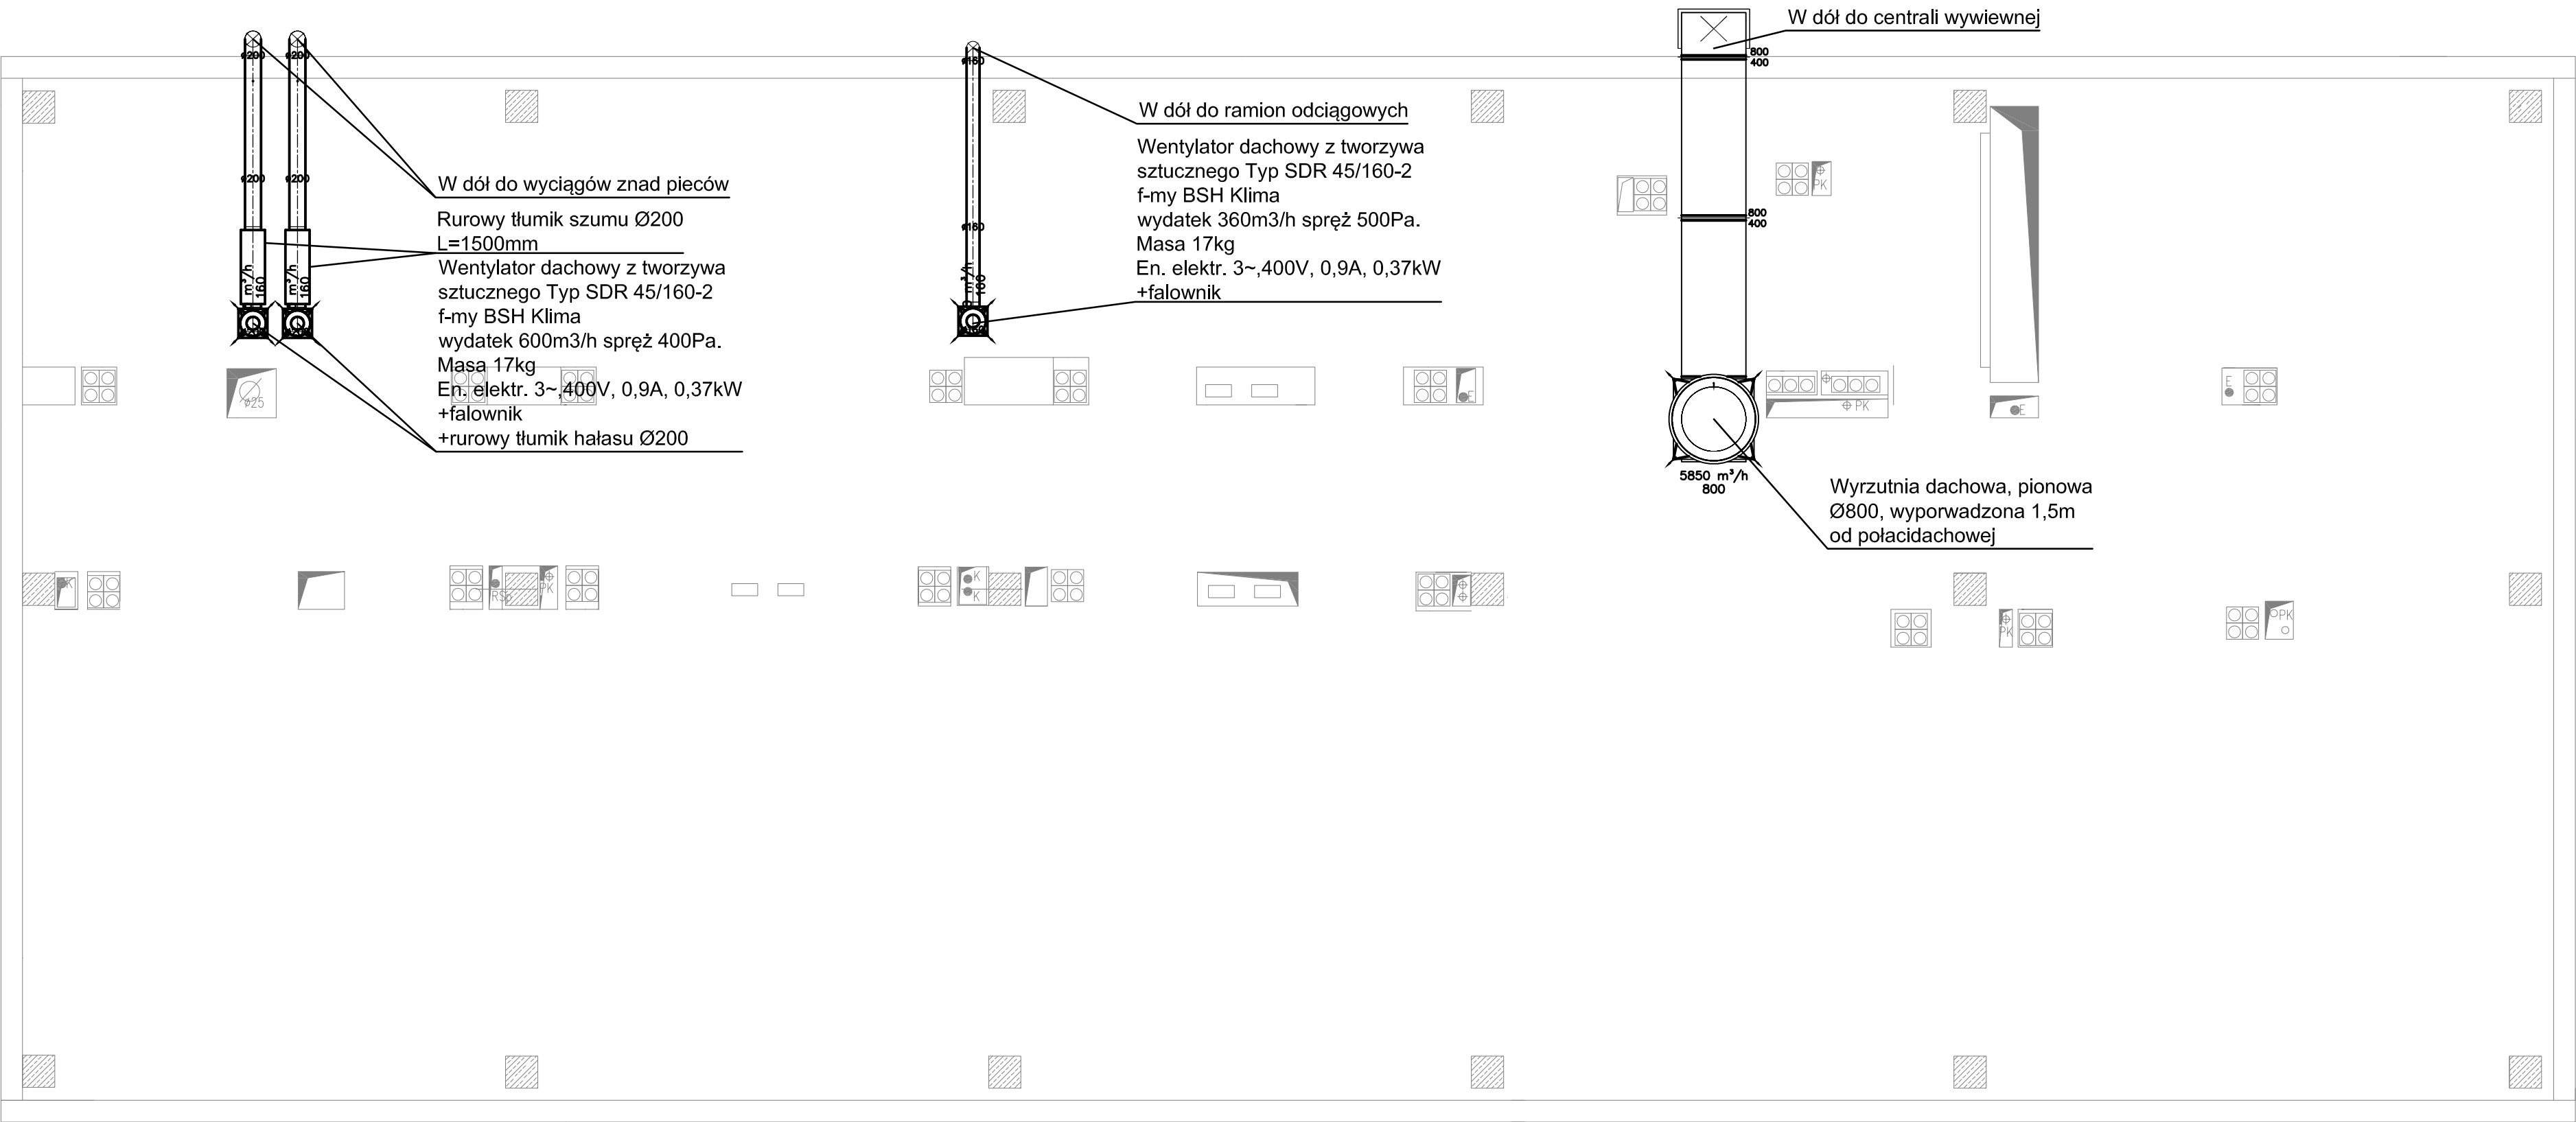

LEGENDA

- Proj. przewody instalacji klimatyzacji
- Proj. przewody instalacji skroplin
- Proj. przewody instalacji wymiennika górnego
- Kratka drzwiowa lub podcięcie drzwi
- Wskazanie kierunku przepływu powietrza.
- RZS Rozdzielnica dla central wentylacyjnych

UWAGA

- KANAŁY WENTYLACYJNE PODWIESZĄC MAKSYMALNIE WYSOKO
- DO KANAŁÓW ZABUDOWANYCH STROPEM PODWIESZANYM, NALEŻY UWZGLĘDNĆ POZOSTAWIENIE DOJŚĆ DO ELEMENTÓW AUTOMATYKI REGULACJI, PRZEPUSTNIKÓW, ITP.
- PRZED MONTAŻEM INSTALACJI WENTYLACJI SPRAWDZIĆ TRASY INSTALACJI TOWARZYSZĄCYCH.
- KANAŁY INSTALACJI WYWIEWNEJ W WYKONANIU K.O.
- KANAŁY WENTYLACJI GRAWITACYJNEJ NALEŻY ZAŚLEPIĆ
- INSTALACJE W KORYTARZU KOLIDUJĄCE Z CENTRALAMI WENTYLACYJNYMI NALEŻY SPRAWDZIĆ JAKIEJ CZĘŚCI BUDYNKU DOTYCZA I W PRZYPADKU NIEWYKORZYSTANIA W CAŁOŚCI ZDEMONTOWAĆ. TRASY ISTNIEJĄCYCH KANAŁÓW WYKORZYSTYWANYCH W INNYCH POM. ZOSTANĄ SKORYGOWANE NA ETAPIE PROJ. WYKONAWCZEGO LUB BEZPOŚREDNIO W FORMIE NADZORU AUTORSKIEGO. PRZED ZWIĄZANIEM OFERTĄ PRZEZ WYKONAWCĘ NALEŻY WYKONAĆ WIZJĘ NA MIEJSCU MONTAŻU.

Tytuł projektu	REMONT PRACOWNI CHEMICZNEGO BADANIA PASZ NA TERENIE ZAKŁADU HIGIENY WETERYNARYJNEJ Wojewódzkiego Inspektoratu Weterynarii w Bydgoszczy	Faza	PB
Adres obiektu:	Wojewódzki Inspektorat Weterynarii ul. Powstańców Wlkp. 10, 85-090 Bydgoszcz		
Inwestor:	Wojewódzki Inspektorat Weterynarii ul. Powstańców Wlkp. 10, 85-090 Bydgoszcz		
Projektował	mgr inż. Marcin Kosieniak upr. nr KUP/0148/POOS/08 w specjalności sanitarniej bez ograniczeń	Data	10.10.2012r.
Sprawił	mgr inż. Przemysław Tkaczuk upr. nr KUP/0154/POOS/09 w specjalności sanitarniej bez ograniczeń	Data	10.10.2012r.
Opracowała	mgr inż. Iwona Kaczmarek	Data	10.10.2012r.
Tytuł rysunku	Rzut dachu Instalacja wentylacji	Skala	1:50 WE2

RZUT DACHU